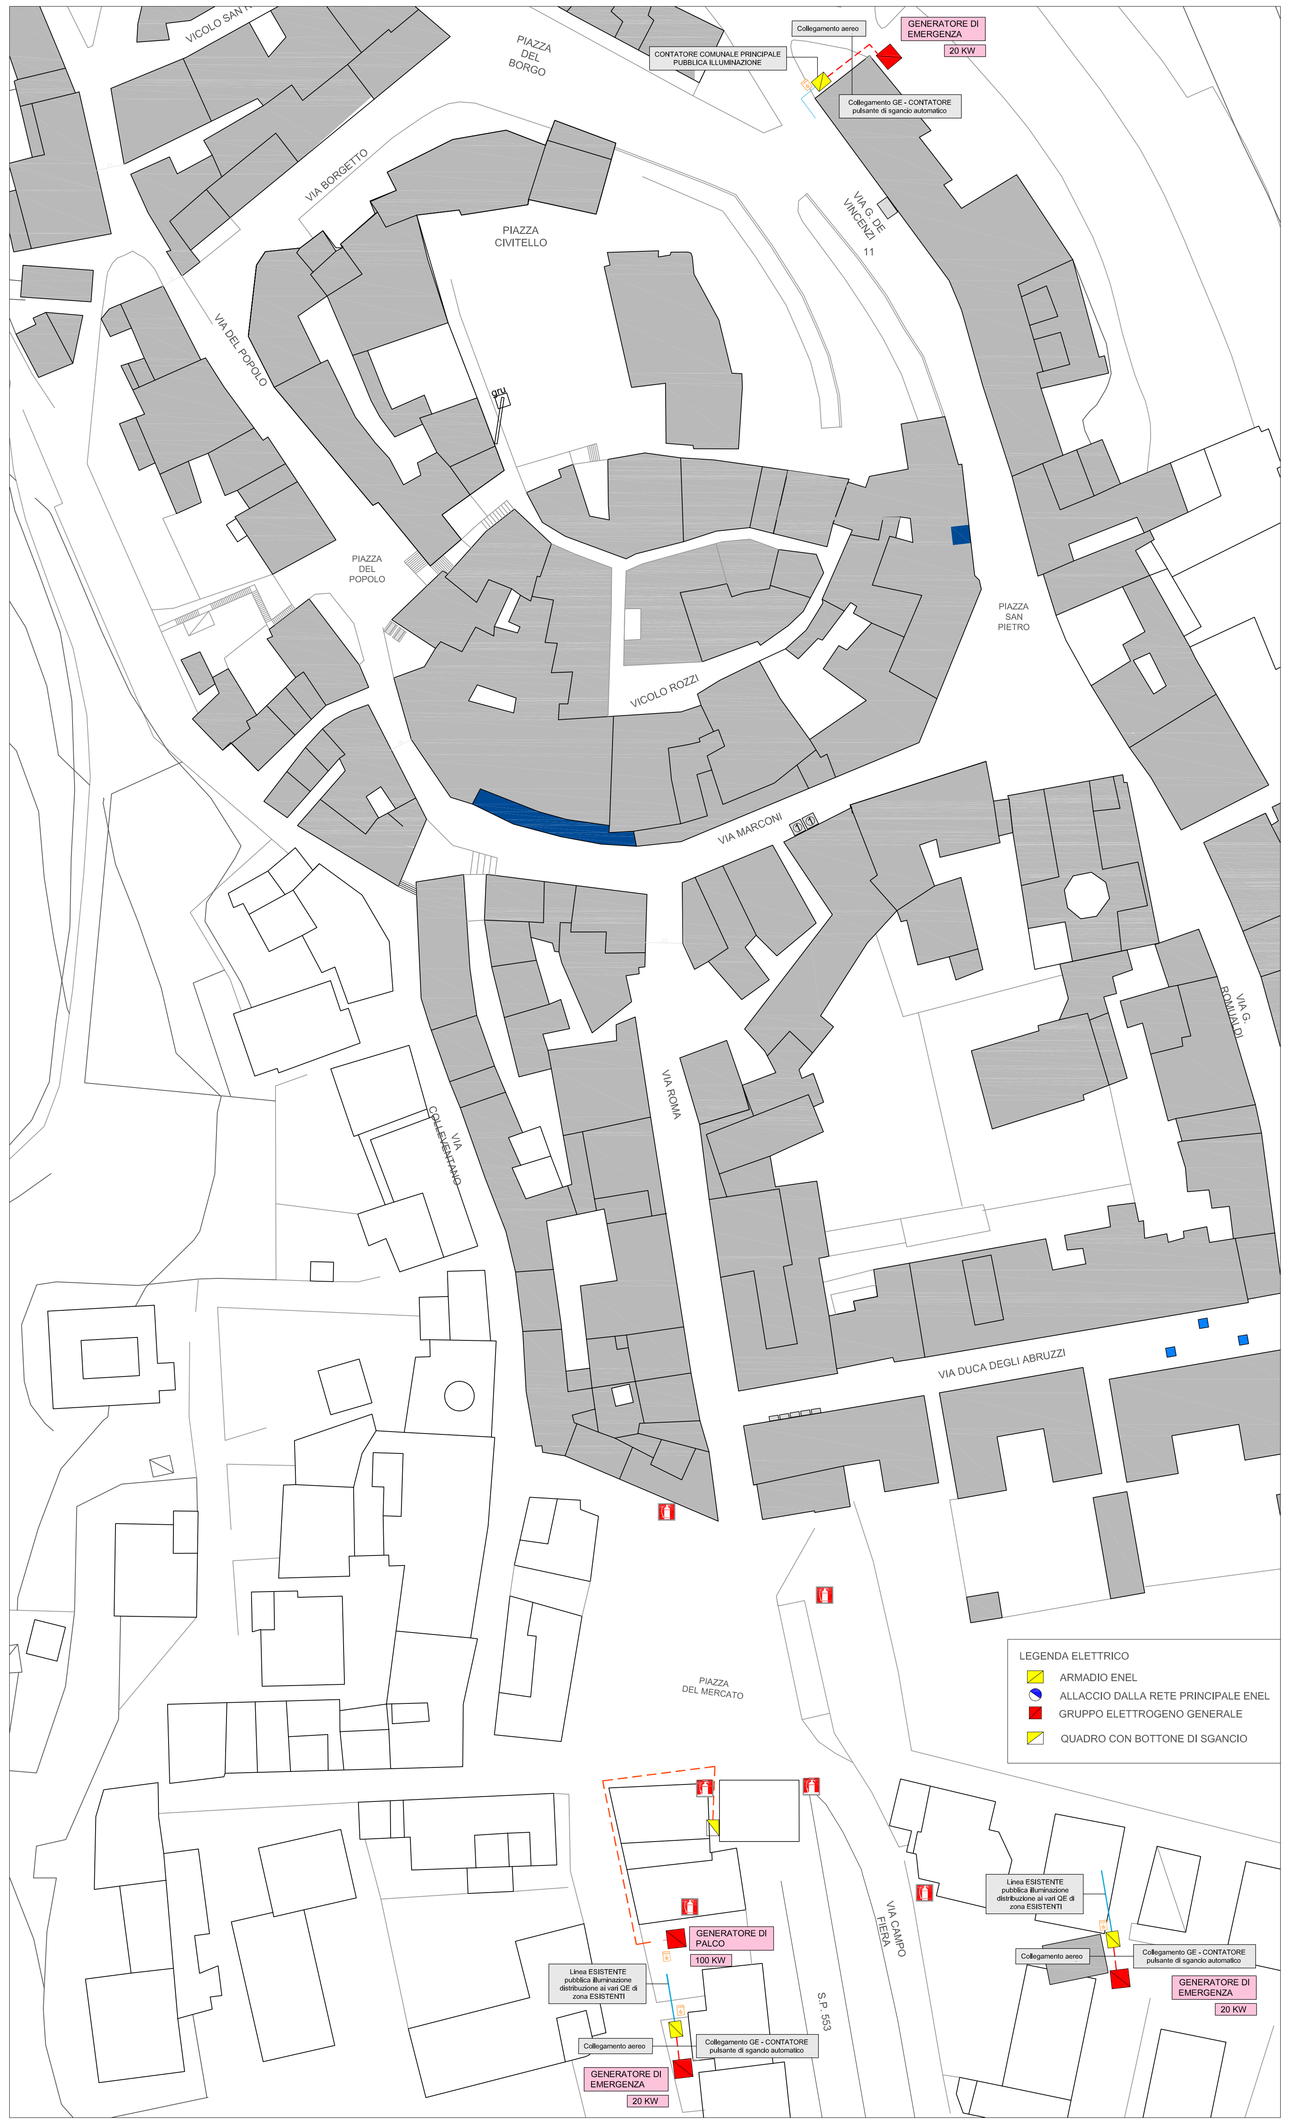

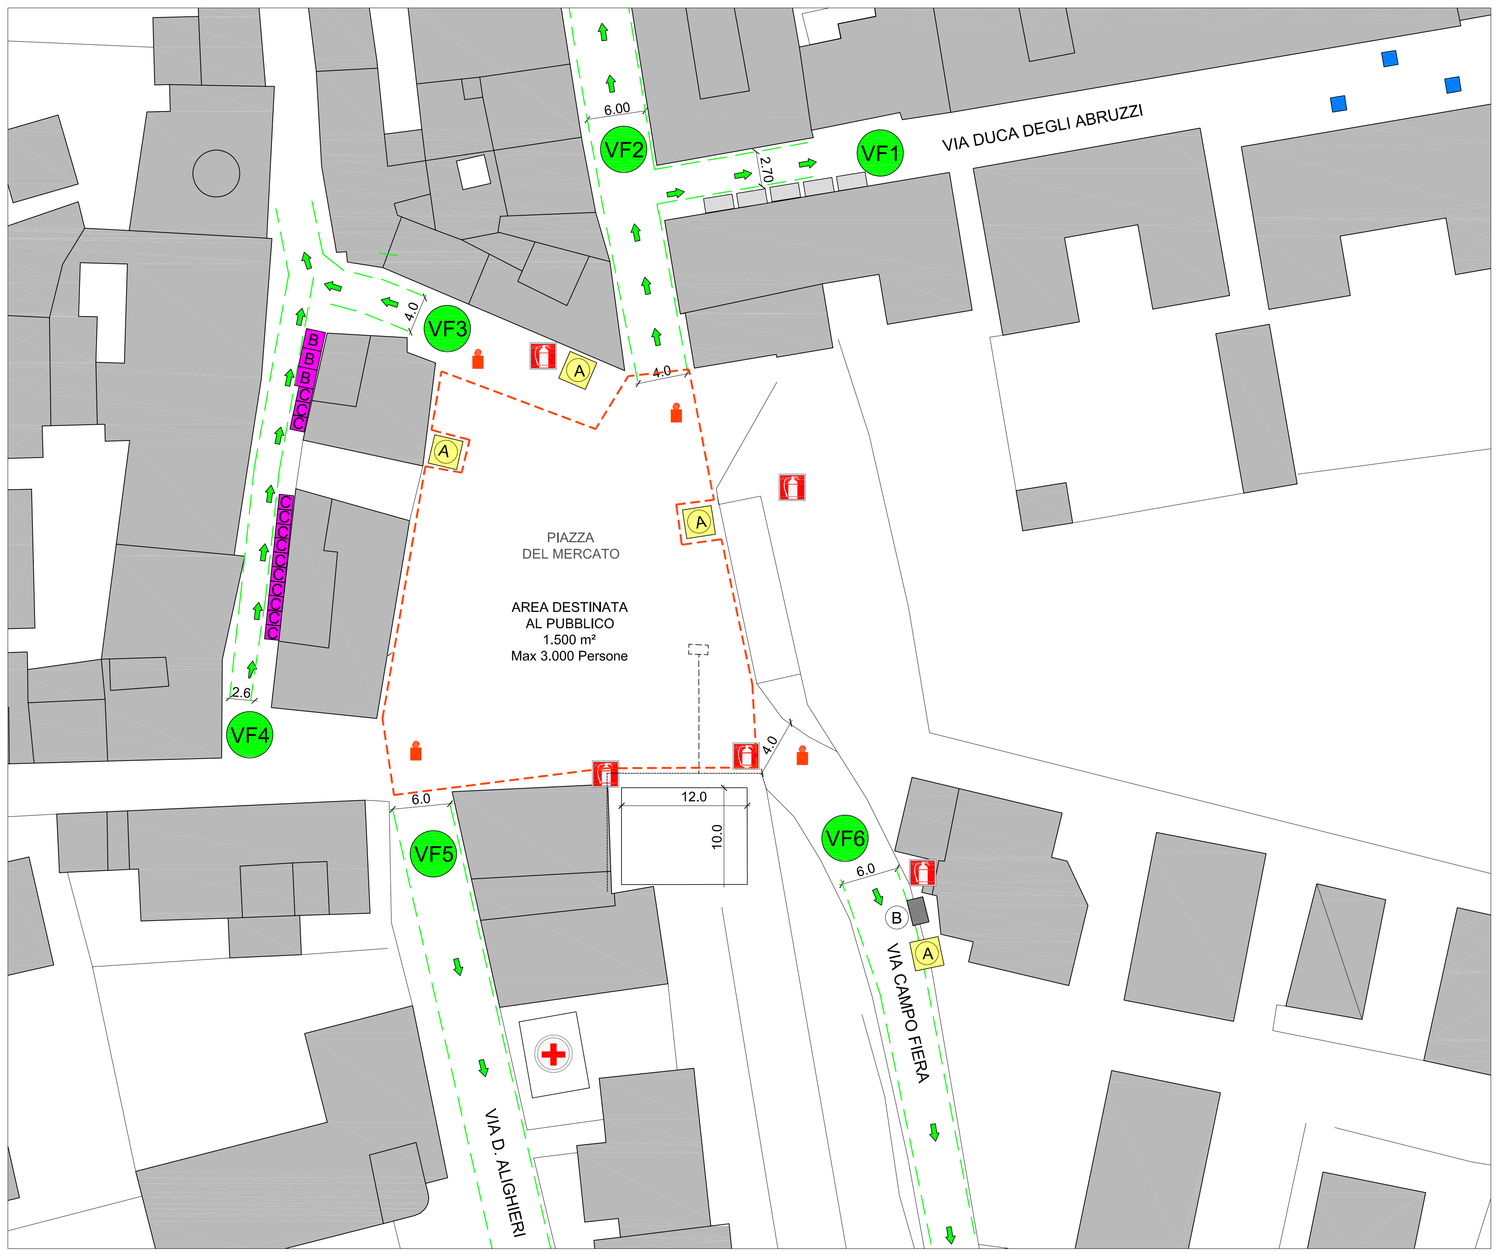

LEGENDA SICUREZZA

VF1	VIA DI FUGA n.1 | Via Duca degli Abruzzi Larghezza libera 2,6 m - Numero moduli 4
VF2	VIA DI FUGA n.2 | Via Roma Larghezza libera 4,0 m - Numero moduli 6
VF3	VIA DI FUGA n.3 | Piazza del Mercato Larghezza libera 4,0 m - Numero moduli 6
VF4	VIA DI FUGA n.4 | Via Colleventano Larghezza libera 2,7 m - Numero moduli 4
VF5	S.P. VIA DI FUGA n.5 | Via Dante Alighieri Larghezza libera 6,0 m - Numero moduli 10
VF6	VIA DI FUGA n.6 | Via Campo Fiera Larghezza libera 4,0 m - Numero moduli 6

Affollamento massimo 3.000 persone

Numero moduli totali 36
Capacità di deflusso 250
Numero persone evacuabili 9.000

9.000 > 3.000 VERIFICA SODDISFATTA

LEGENDA ALLESTIMENTI

- (1) PALCO PRINCIPALE (12 x 6 m)
- (A) STAND BIRRA
- (B) W.C. DISABILE
- (B) W.C.

- PERCORSI DI ESODO
- VIABILITA' MEZZI DI SOCCORSO
- BARRIERE SCHERMATURA INGRESSI
- GRUPPO ELTTROGENO 100 KW
- CONTROLLO DEGLI ACCESSI
- ESTINTORE
- CROCE ROSSA ITALIANA
- TRANSENNE
- PARCHEGGIO DISABILI

SCHEMA PLANIMETRICO VIE DI FUGA
scala 1:2000

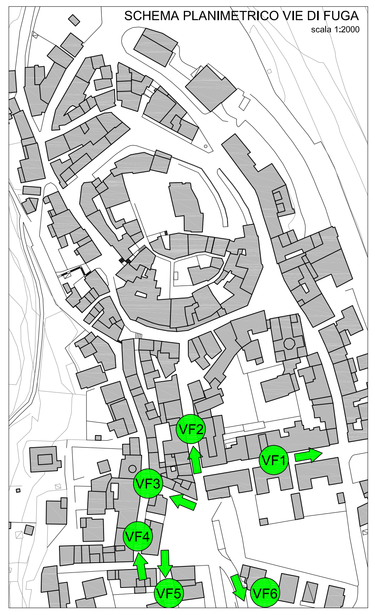

Via E. De Filippo n. 13/A - Martiniscuro-TE-
PEC: enrico.zaraca@archiworldpec.com
E-mail: enricoz.arch@gmail.com
cell. 333/3631523
ENRICO ZARACA architetto
P.IVA: 01789160676
C.F.: ZRC NRC 83E 01F 878B

Tavola: E.02

Provincia di Teramo

COMUNE DI NOTARESCO

Titolo:
FRED DE PALMA
Manifestazione temporanea in luogo aperto
Festival musicale (superiore a 2.000 unità)

Elaborato:
PLANIMETRIA GENERALE SICUREZZA
PROGETTO IMPIANTO ELETTRICO

Committente:
Comune di Notaresco

Data: Agosto 2026

Scala: 1:2.000

Il Progettista:
Arch. Enrico Zaraca

Ordine degli Architetti Pianificatori Paesaggisti e Conservatori della Provincia di TERAMO
Enrico ZARACA N.755 Sez. A/a Architetto

A TERMINE DELLE VIGENTI LEGGI SUI DIRITTI DI AUTORE QUESTO DISEGNO NON PUO' ESSERE UTILIZZATO, RIPRODOTTO E/O COMUNICATO AD ALTRI SENZA AUTORIZZAZIONE DEI PROGETTISTI