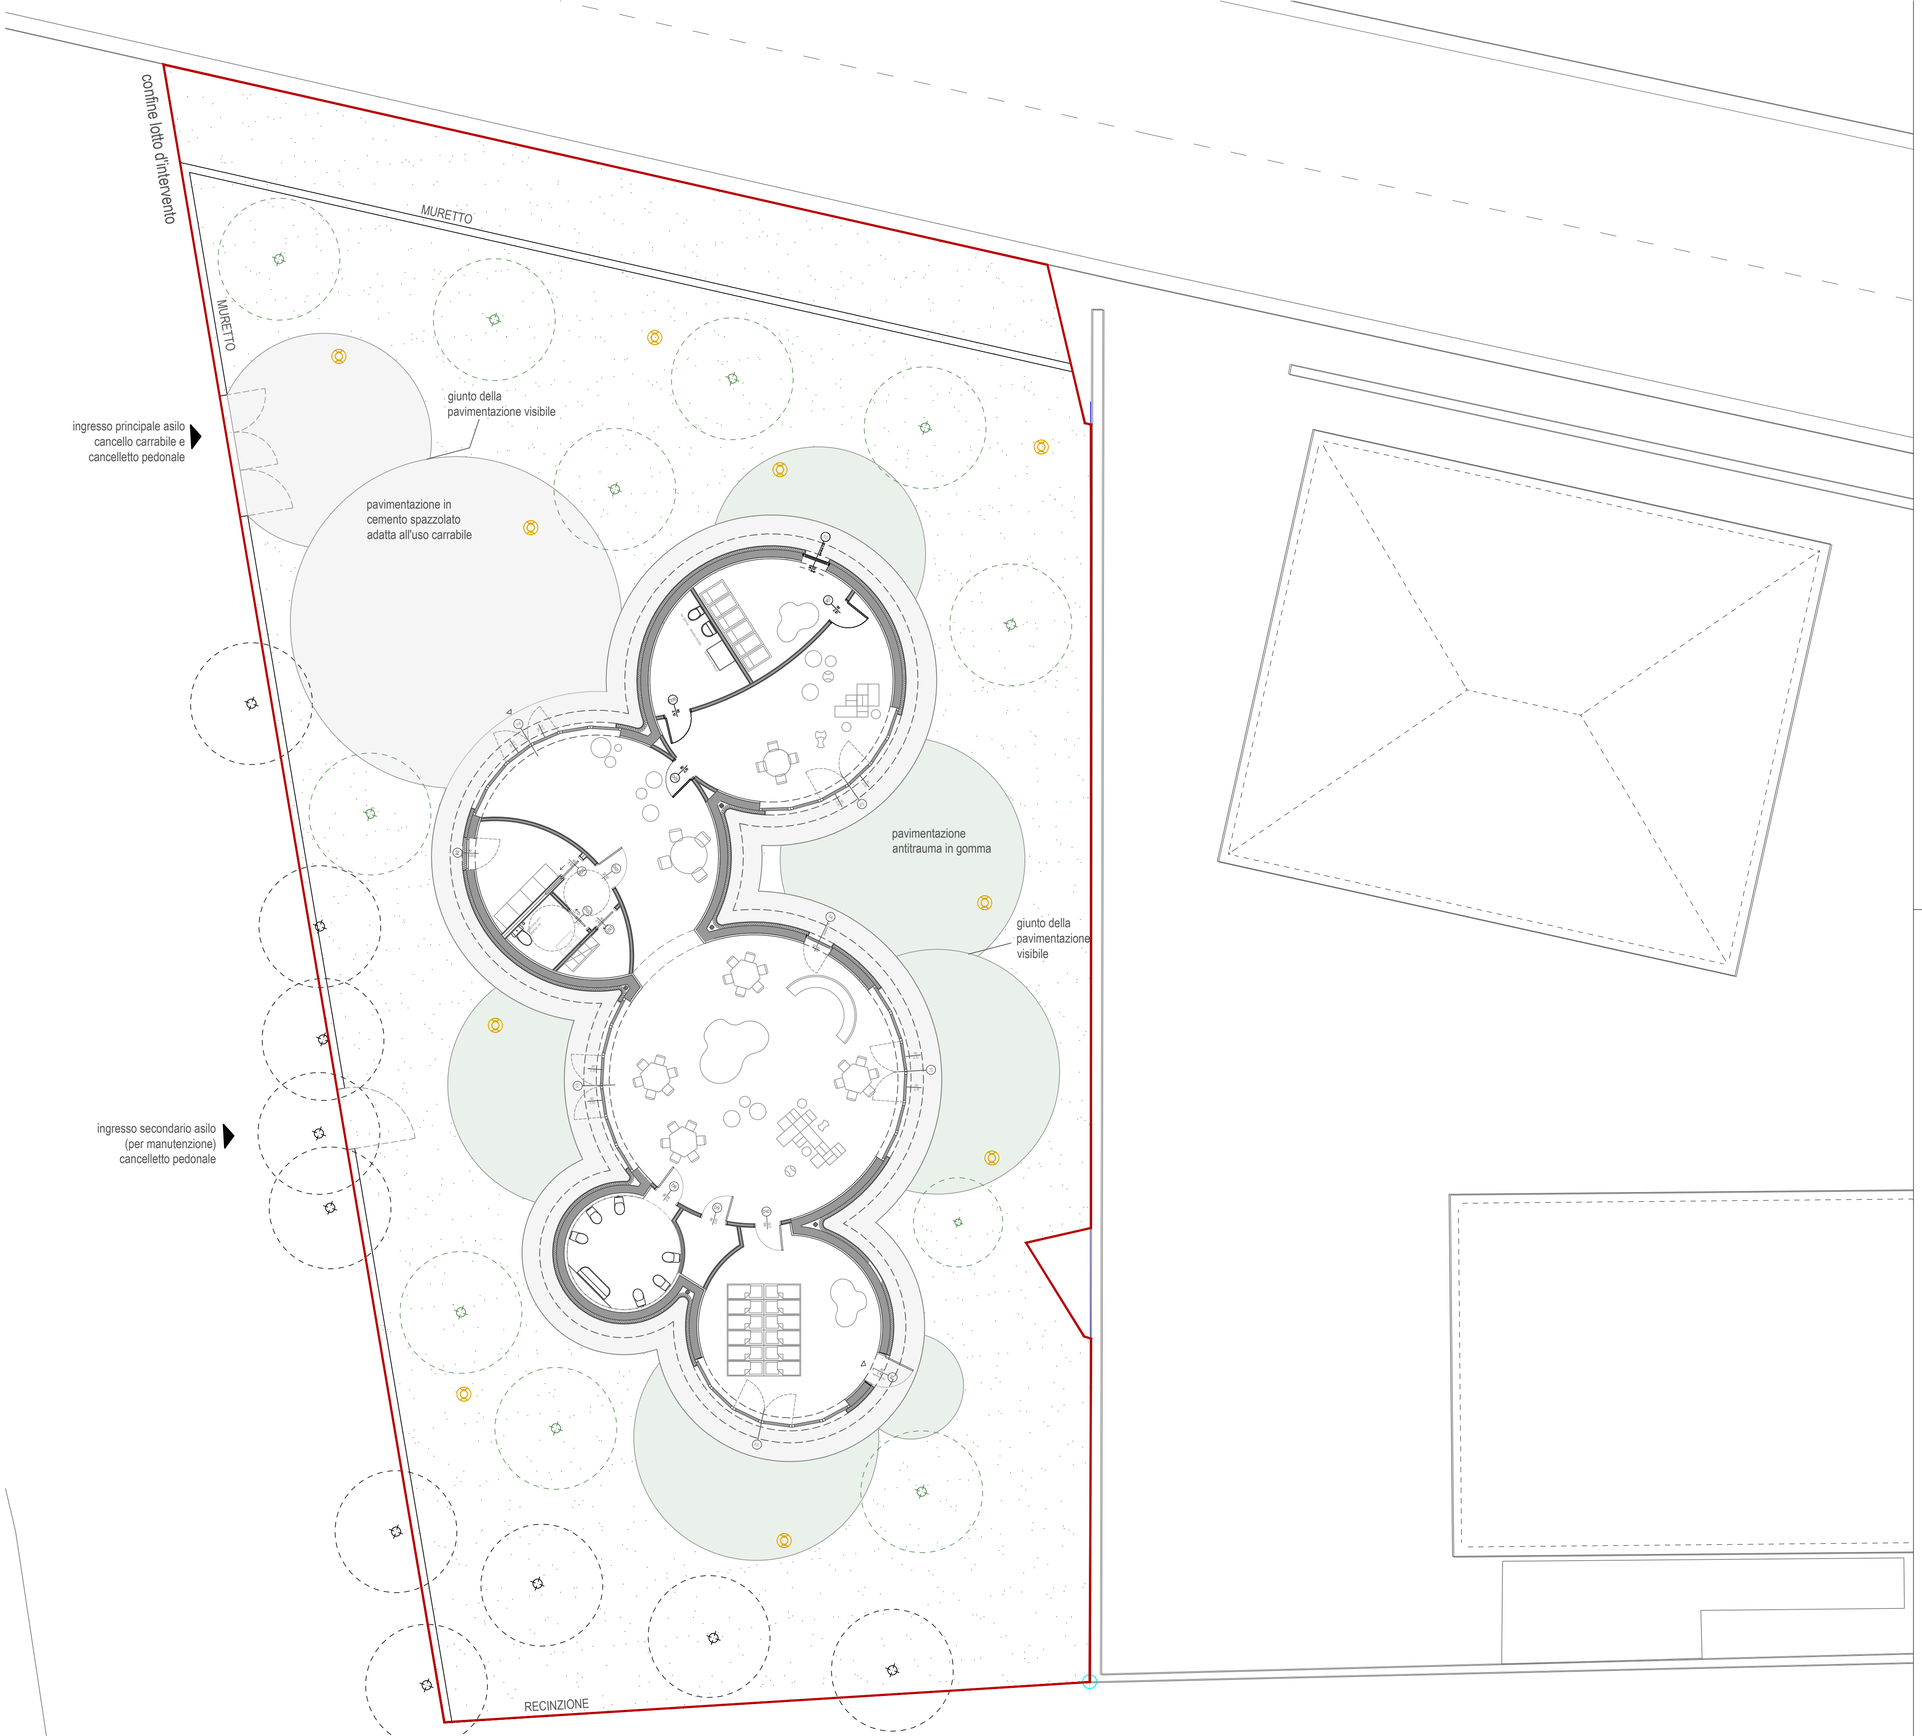


scala 1:100

LEGENDA

- Confine lotto d'intervento
- Pavimentazione antitrauma continua in gomma colata - colore a scelta della DL
- Pavimentazione esterna in calcestruzzo - colore a scelta della DL
- Tappeto erboso
- Pali illuminazione esterna tipo twilight copen.d=460
- Alberature esistenti
- Nuove alberature

FUTURA LA SCUOLA PER L'ITALIA DI DOMANI

Committente:
Comune di Notaresco
Via Castello, 6 - 64024
Notaresco (TE)

Progetto
L.A.P. architettura s.r.l. s.t.p.
Via Strinella 16, 67100, L'Aquila (AQ)
Piazza della Rinascita, 65122, Pescara (PE)
P.IVA 02113610667
laparchitettura@pec.it
info@laparchitettura.com
www.laparchitettura.com
+39 375 945 7763

Direzione Lavori
L.A.P. architettura s.r.l. s.t.p.
Arch. Daniel Caramanico
danielcaramanico@laparchitettura.com
+39 329 104 098

Collaboratore strutture
Ing. Giovani Accilli
Viale Teofilo Pafini, 5 - 67039 Sulmona (AQ)
gallicci@yahoo.it
+39 3409669157

Collaboratore impianti
Ing. Vanessa Tarquini
Via Ippoliti, 26 -
67058 San Benedetto dei Marsi (AQ)
tarquinivanessa.vt@gmail.com
+39 3283563153
+39 3409669157

Comune di Notaresco
Regione Abruzzo
Provincia di Teramo

PNRR - Missione 4 - Componente 1 - Investimento 1.1

"Realizzazione di un nuovo asilo nido comunale in Loc. Pianura di Guardia Vomano del Comune di Notaresco
CUP: B45E24000310006"

Finanziato dall'Unione Europea
Next Generation EU

RUP: Arch. Davide de Gerardis
Supporto RUP: Ing Marco Pallitti

Progetto di variante
EG_A_05_REV 02_Planimetria piano terra

Revisioni

Data	Scala	Modifiche	n.