

MODULARIO
F. rig. rend. 400




MINISTERO DELLE FINANZE
DIPARTIMENTO DEL TERRITORIO
CATASTO EDILIZIO URBANO (RDL 13-4-1939, n. 652)

MOD. AN (CIE)


LIRE
800

Planimetria di u.i.u. in Comune di NOTARESCO via S.S. 553 DI ATRI civ.

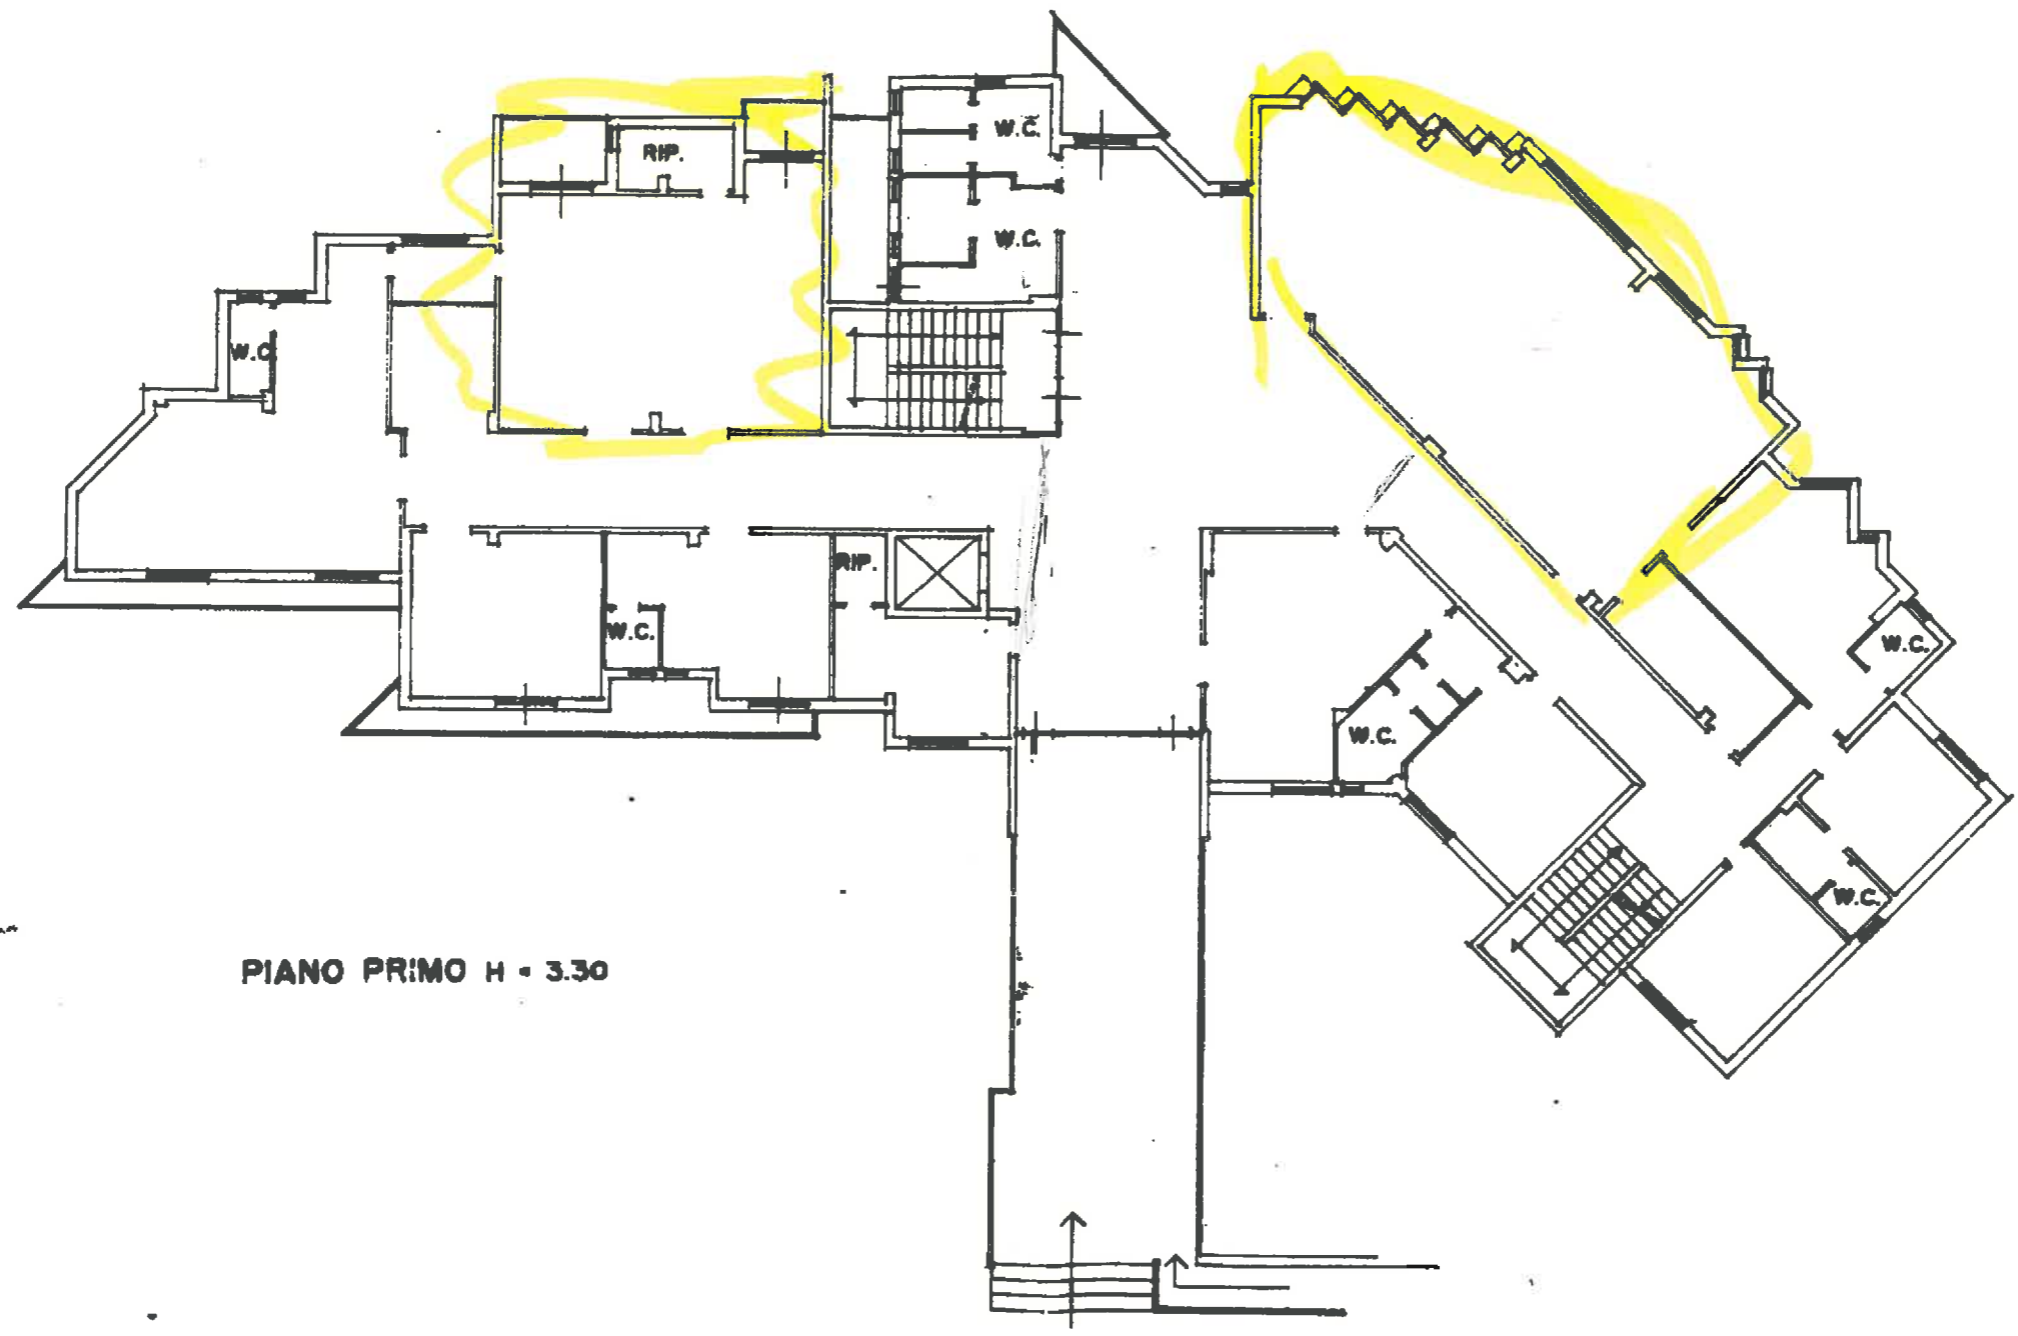

PIANO PRIMO H = 3.30

ORIENTAMENTO

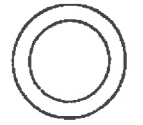


SCALA DI 1: 200

Dichiarazione di N.C.
Denuncia di variazione

Identificativi catastali
F. 21
n. 566 sub. 01
567


Completata dal **GEOMETRA**
(Titolo, cognome e nome)
MARCO PEDICONE

Iscritto all'albo dei Geometri
della provincia di **TERAMO**
data **10 NOV 1997** Firma

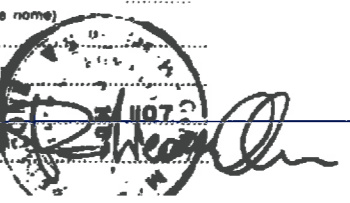


RISERVATO ALL'UFFICIO

A1687

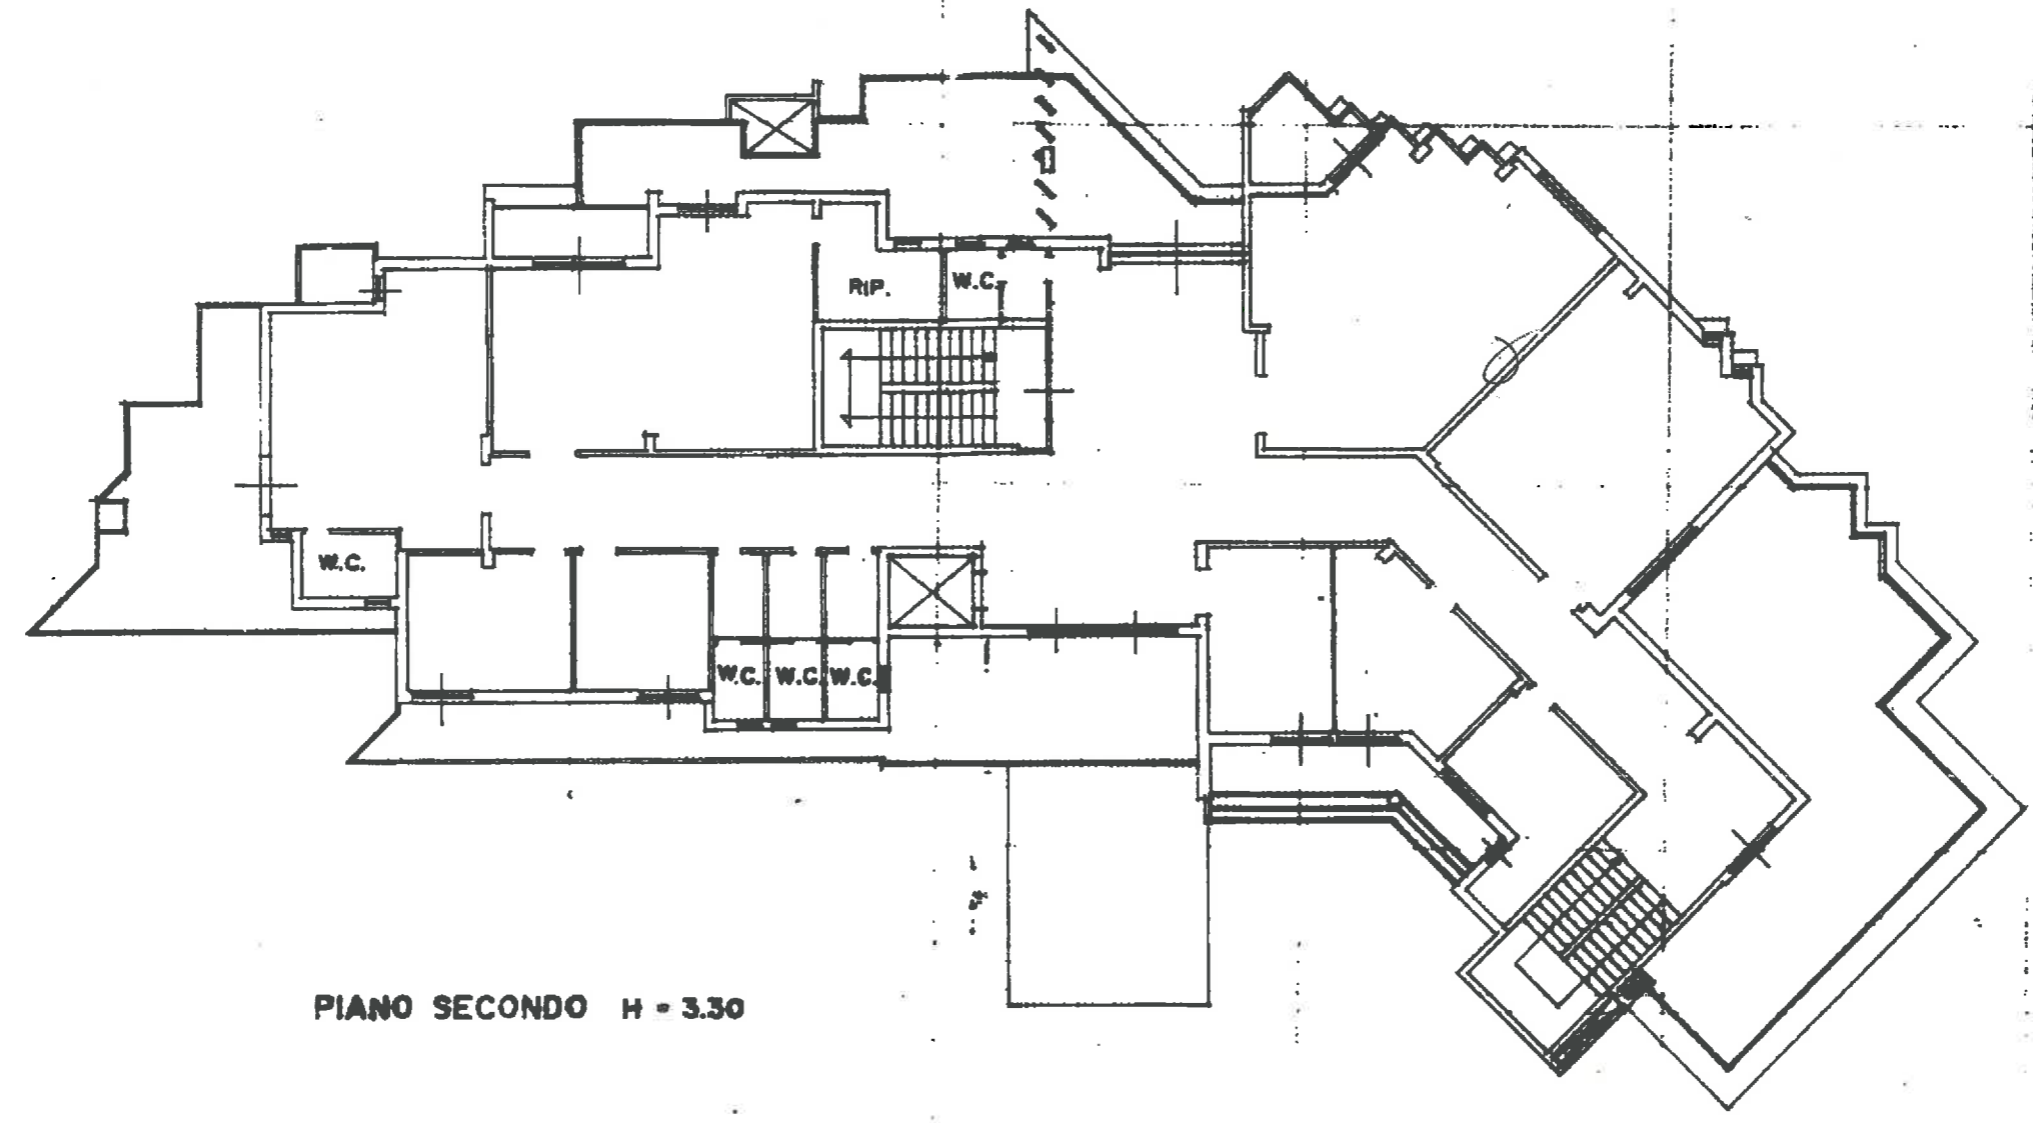

PIANO SECONDO H = 3.30

ORIENTAMENTO

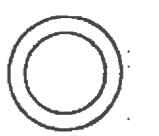


SCALA DI 1:200

Dichiarazione di N.C.
Denuncia di variazione

Identificativi catastali
F. **21**
566 cub
567 met. 01

Compilata dal **GEOMETRA**
Titolo, cognome e nome
MARCO PEDICONE

Iscritto all'albo del **Gen. 1997**
della provincia di **TERAMO**
data **1997**

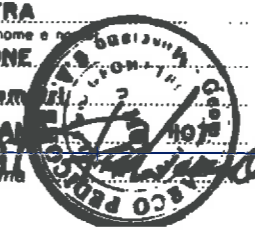

RISERVATO ALL'UFFICIO

19/11/1997
A1687