




Comune di Notaresco
Provincia di Teramo




C.U.P.	OGGETTO "L.R. n. 6/2023 Regione Abruzzo - REALIZZAZIONE STRUTTURA PREFABBRICATA PER CIRCOLO RICREATIVO ANZIANI – OPERE DI URBANIZZAZIONE - CUP B45E23013420002 " – PFTE Progetto di Fattibilità Tecnico ed Economica	FASE P.F.T.E.
C.I.G.		SCALA -
DATA Giugno 2025	CONTENUTO Elaborati progettuali	ALLEGATO 02.1
REVISIONE R.00 Prima Emissione		
R.U.P. Arch. Davide De Berardis	IL PROGETTISTA Arch. Marco D'Agostino	


L.R. n. 6/2023 Regione Abruzzo - REALIZZAZIONE STRUTTURA PREFABBRICATA PER CIRCOLO RICREATIVO ANZIANI – OPERE DI URBANIZZAZIONE - CUP B45E23013420002 - PFTE Progetto di Fattibilità Tecnico ed Economica

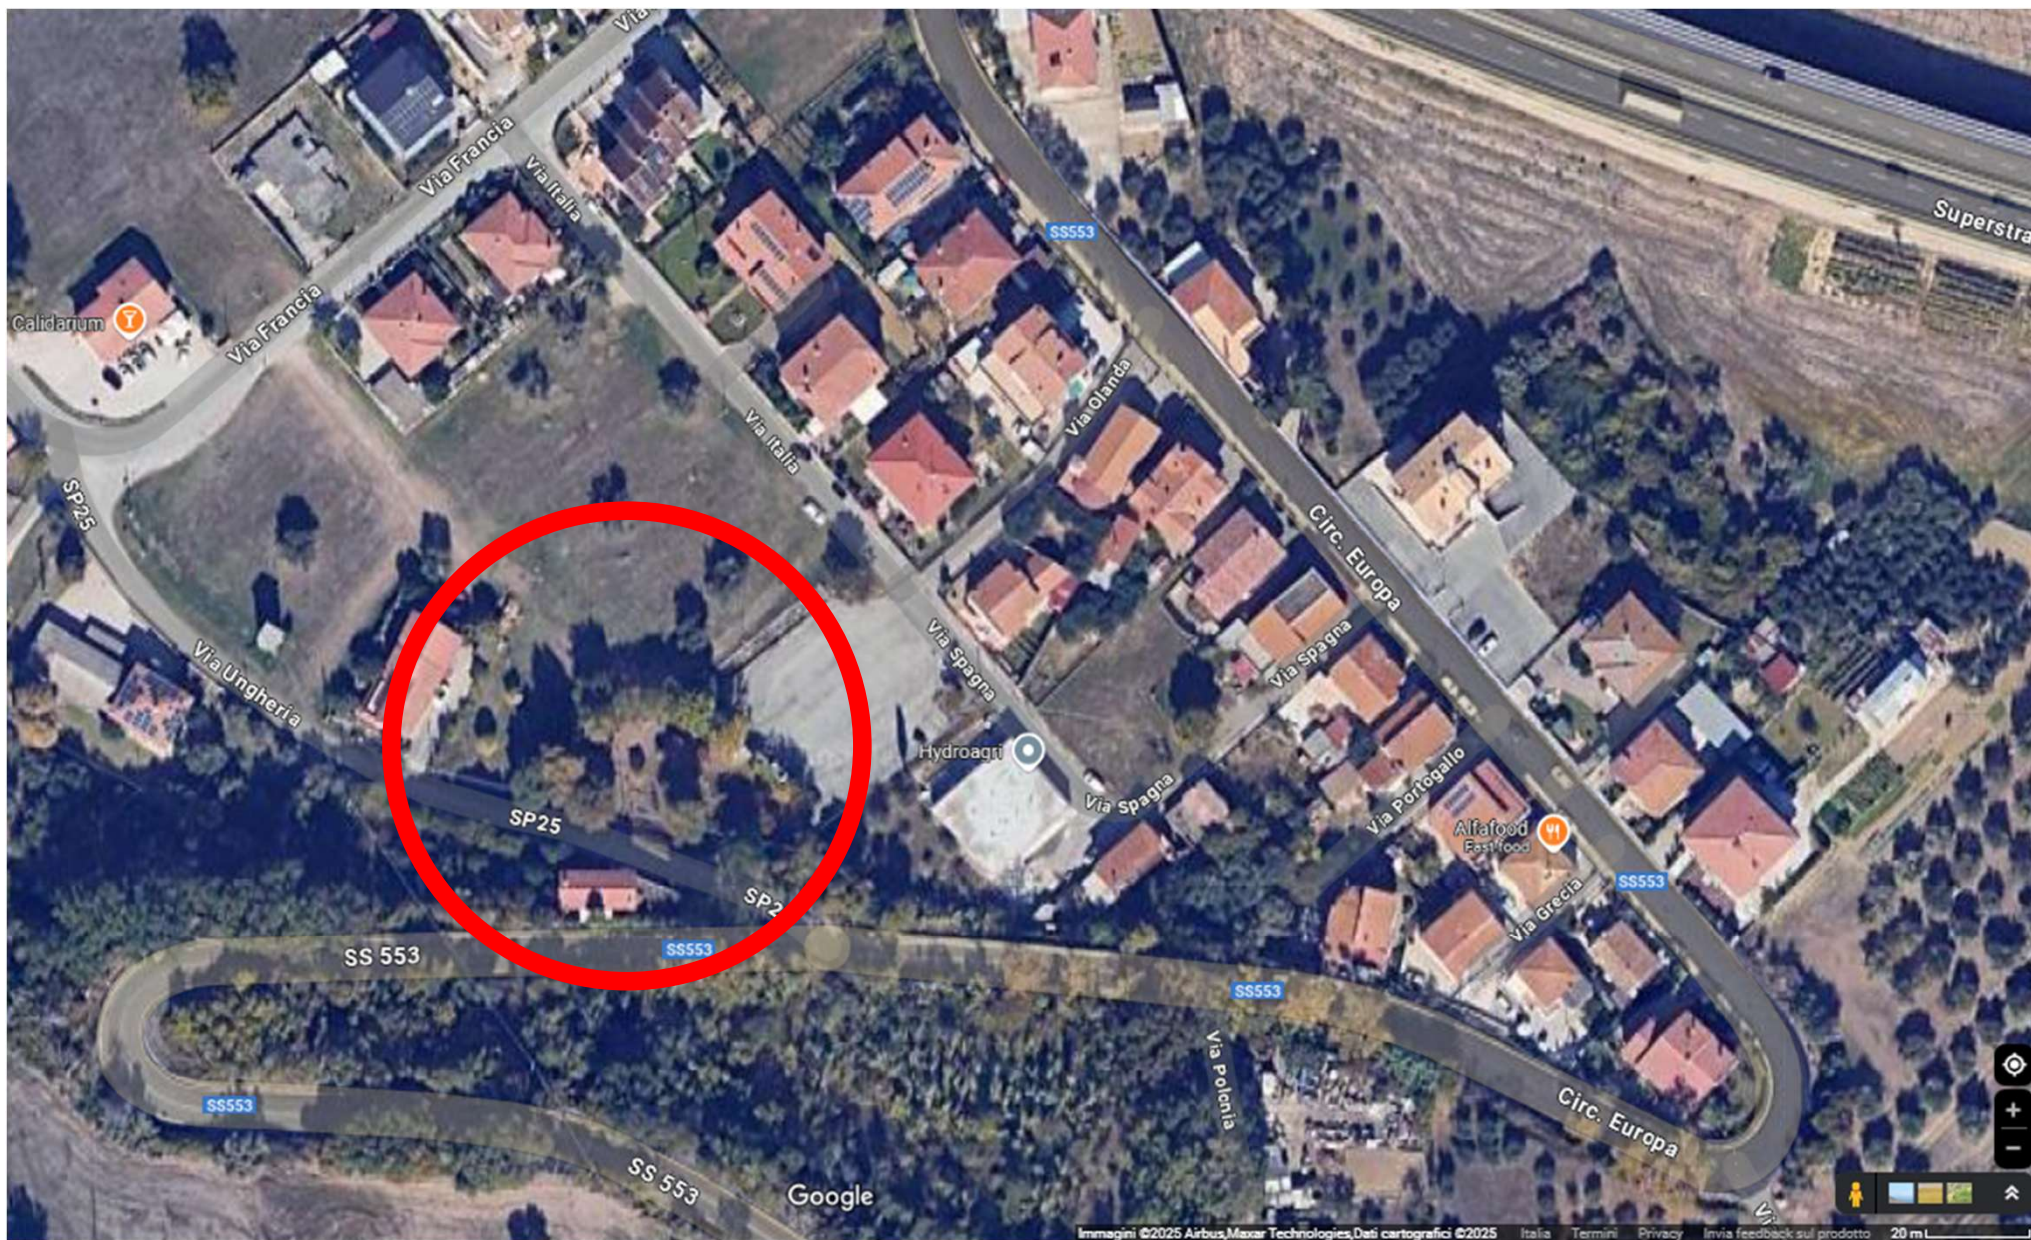


L.R. n. 6/2023 Regione Abruzzo - REALIZZAZIONE STRUTTURA PREFABBRICATA PER CIRCOLO RICREATIVO ANZIANI – OPERE DI URBANIZZAZIONE - CUP B45E23013420002 - PFTE Progetto di Fattibilità Tecnico ed Economica

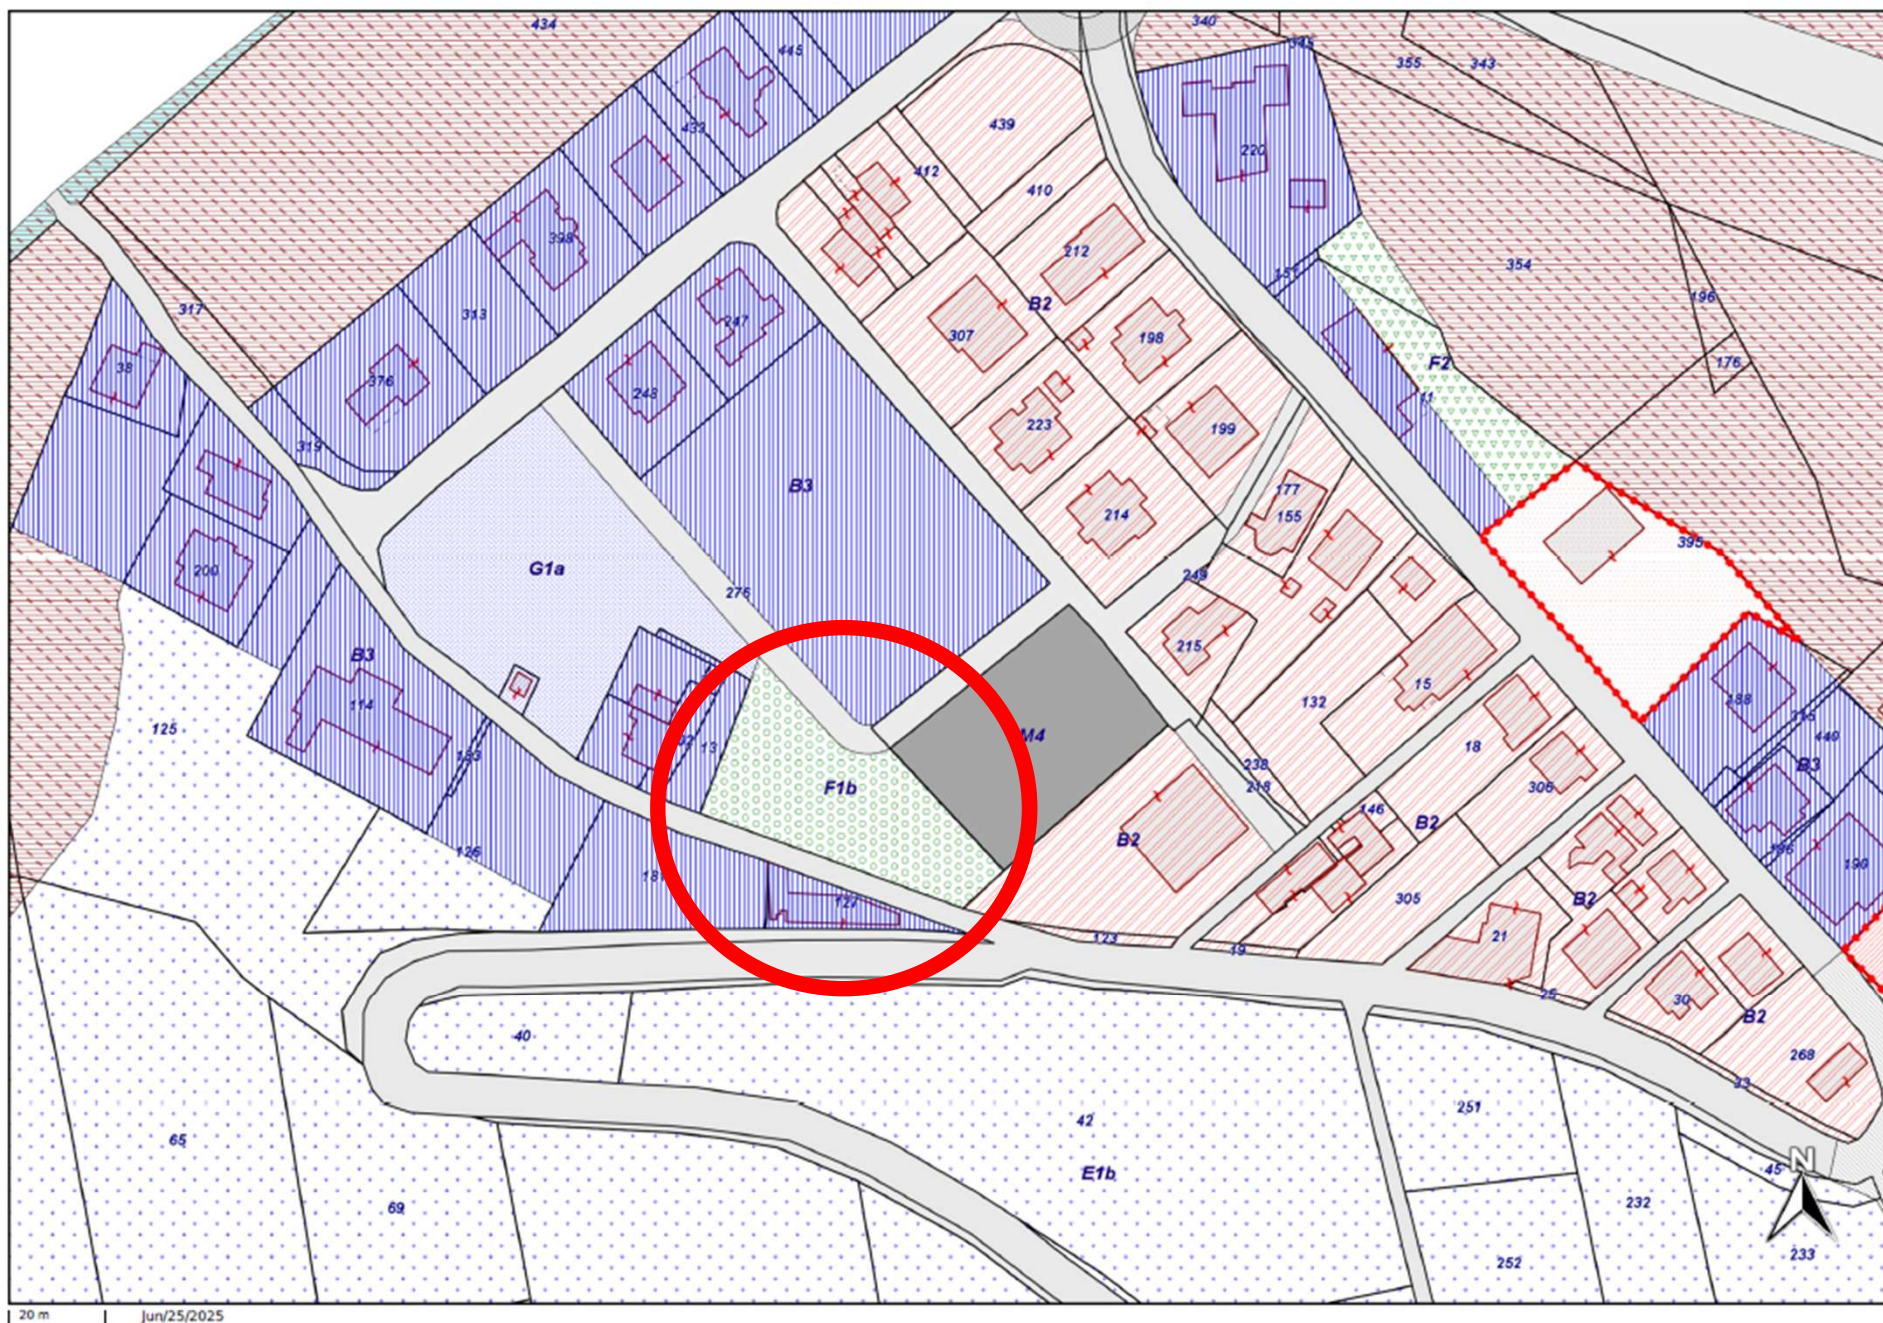

L.R. n. 6/2023 Regione Abruzzo - REALIZZAZIONE STRUTTURA PREFABBRICATA PER CIRCOLO RICREATIVO ANZIANI – OPERE DI URBANIZZAZIONE - CUP B45E23013420002 - PFTE Progetto di Fattibilità Tecnico ed Economica

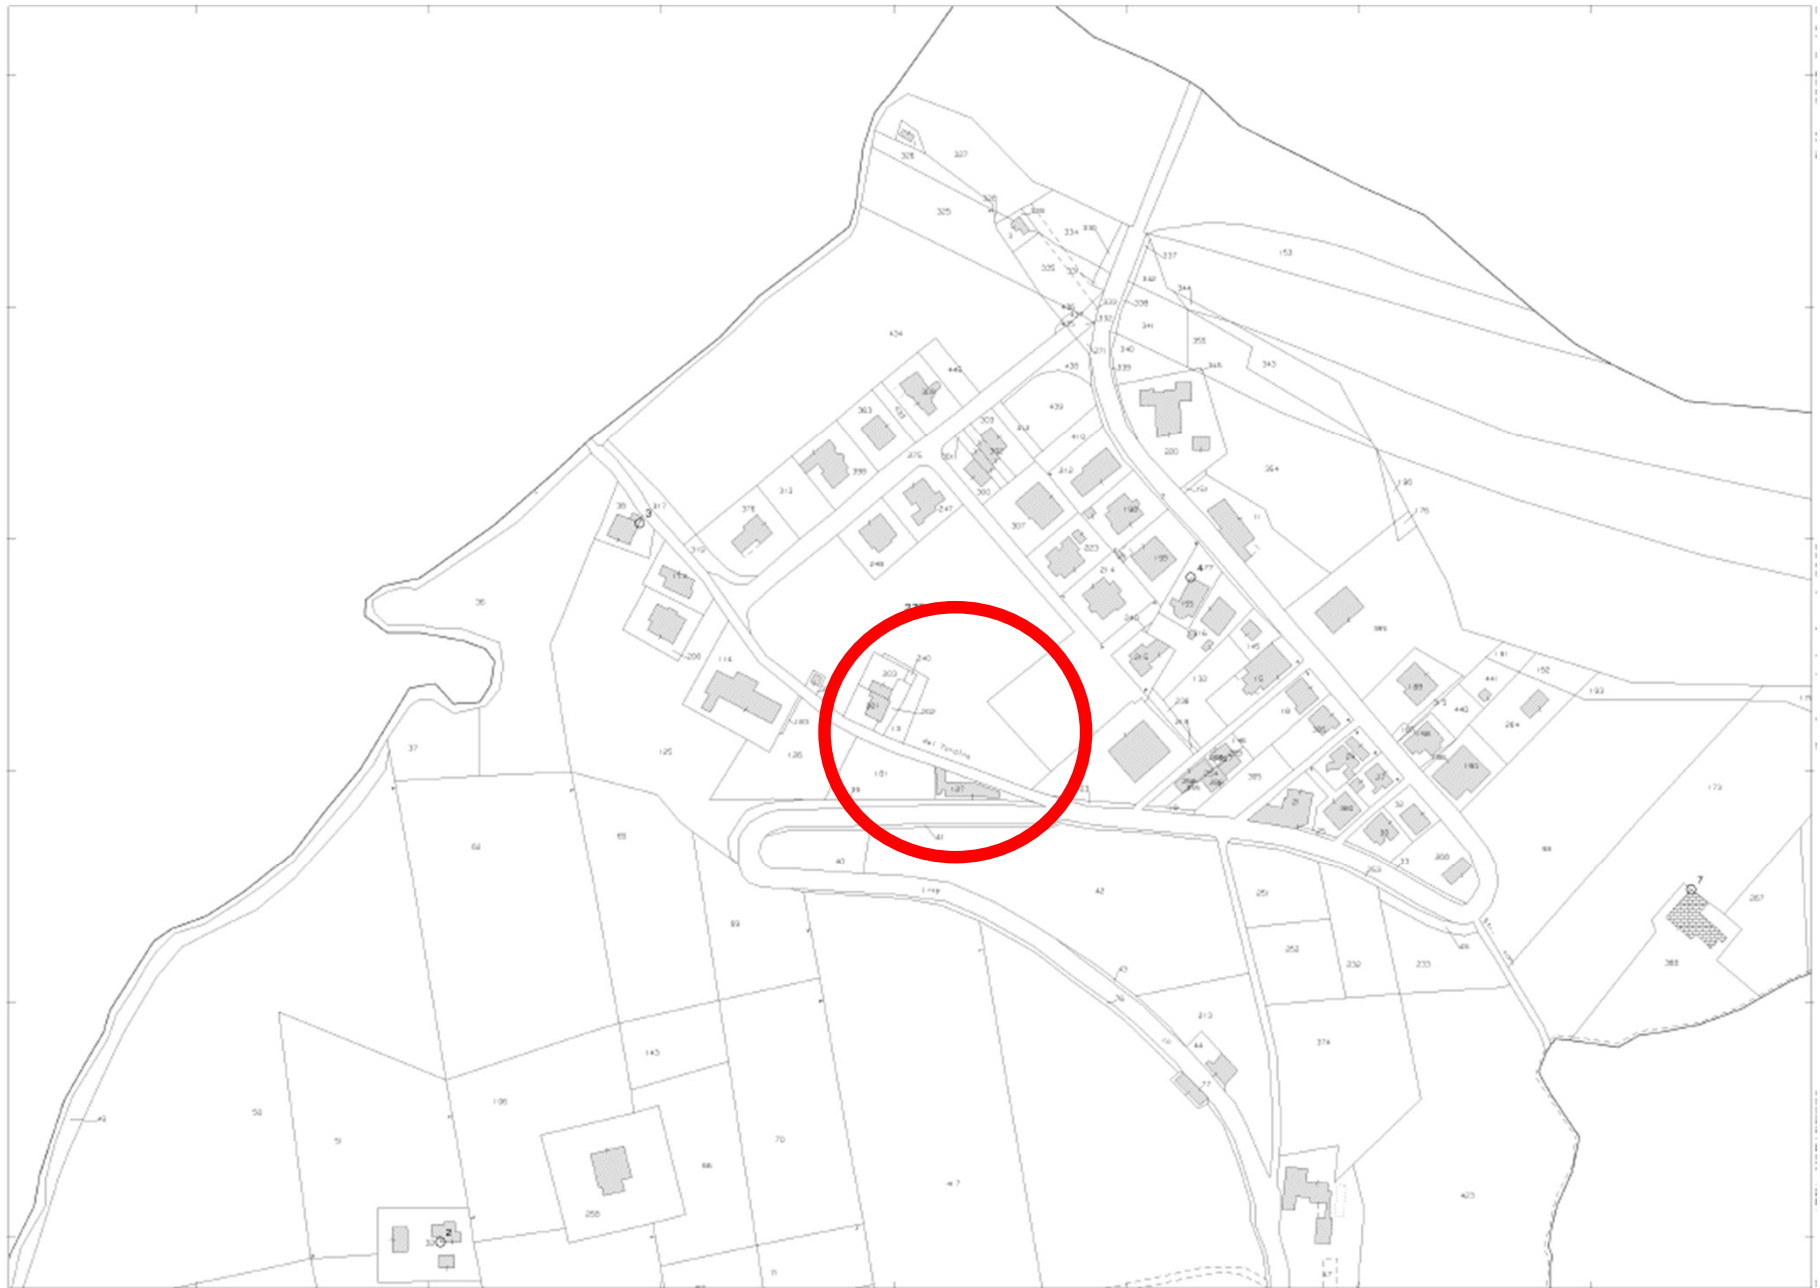


L.R. n. 6/2023 Regione Abruzzo - REALIZZAZIONE STRUTTURA PREFABBRICATA PER CIRCOLO RICREATIVO ANZIANI – OPERE DI URBANIZZAZIONE - CUP B45E23013420002 - PFTE Progetto di Fattibilità Tecnico ed Economica


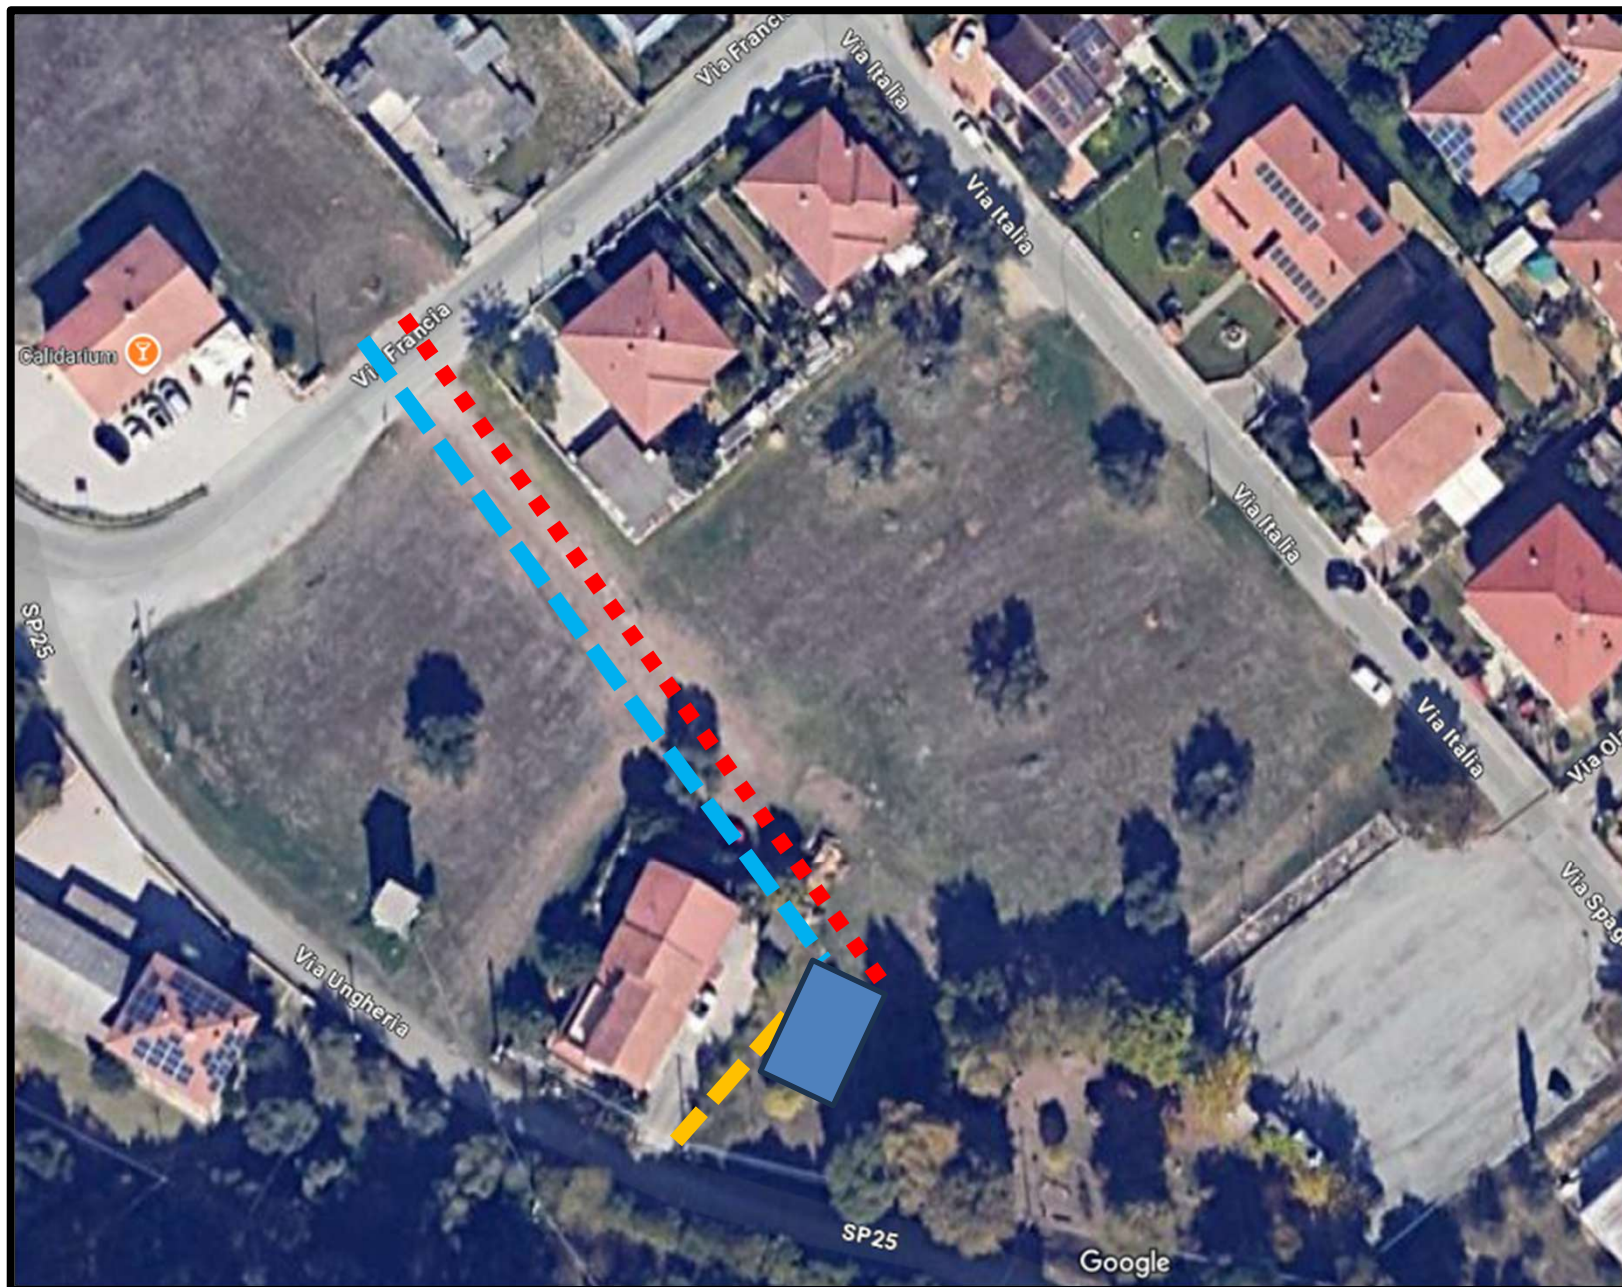


- ■ ■ ■ ■ **NUOVA LINEA ACQUE NERE**
- — — — — **LINEA ADDUZIONE ACQUE BIANCHE**
- — — — — **LINEA ADDUZIONE ENERGIA ELETTRICA**
- ■ ■ ■ ■ **AREA OGGETTO DI SBANCAMENTO E SISTEMAZIONE PLANIMETRICA**

L.R. n. 6/2023 Regione Abruzzo - REALIZZAZIONE STRUTTURA PREFABBRICATA PER CIRCOLO RICREATIVO ANZIANI – OPERE DI URBANIZZAZIONE - CUP B45E23013420002 - PFTE Progetto di Fattibilità Tecnico ed Economica

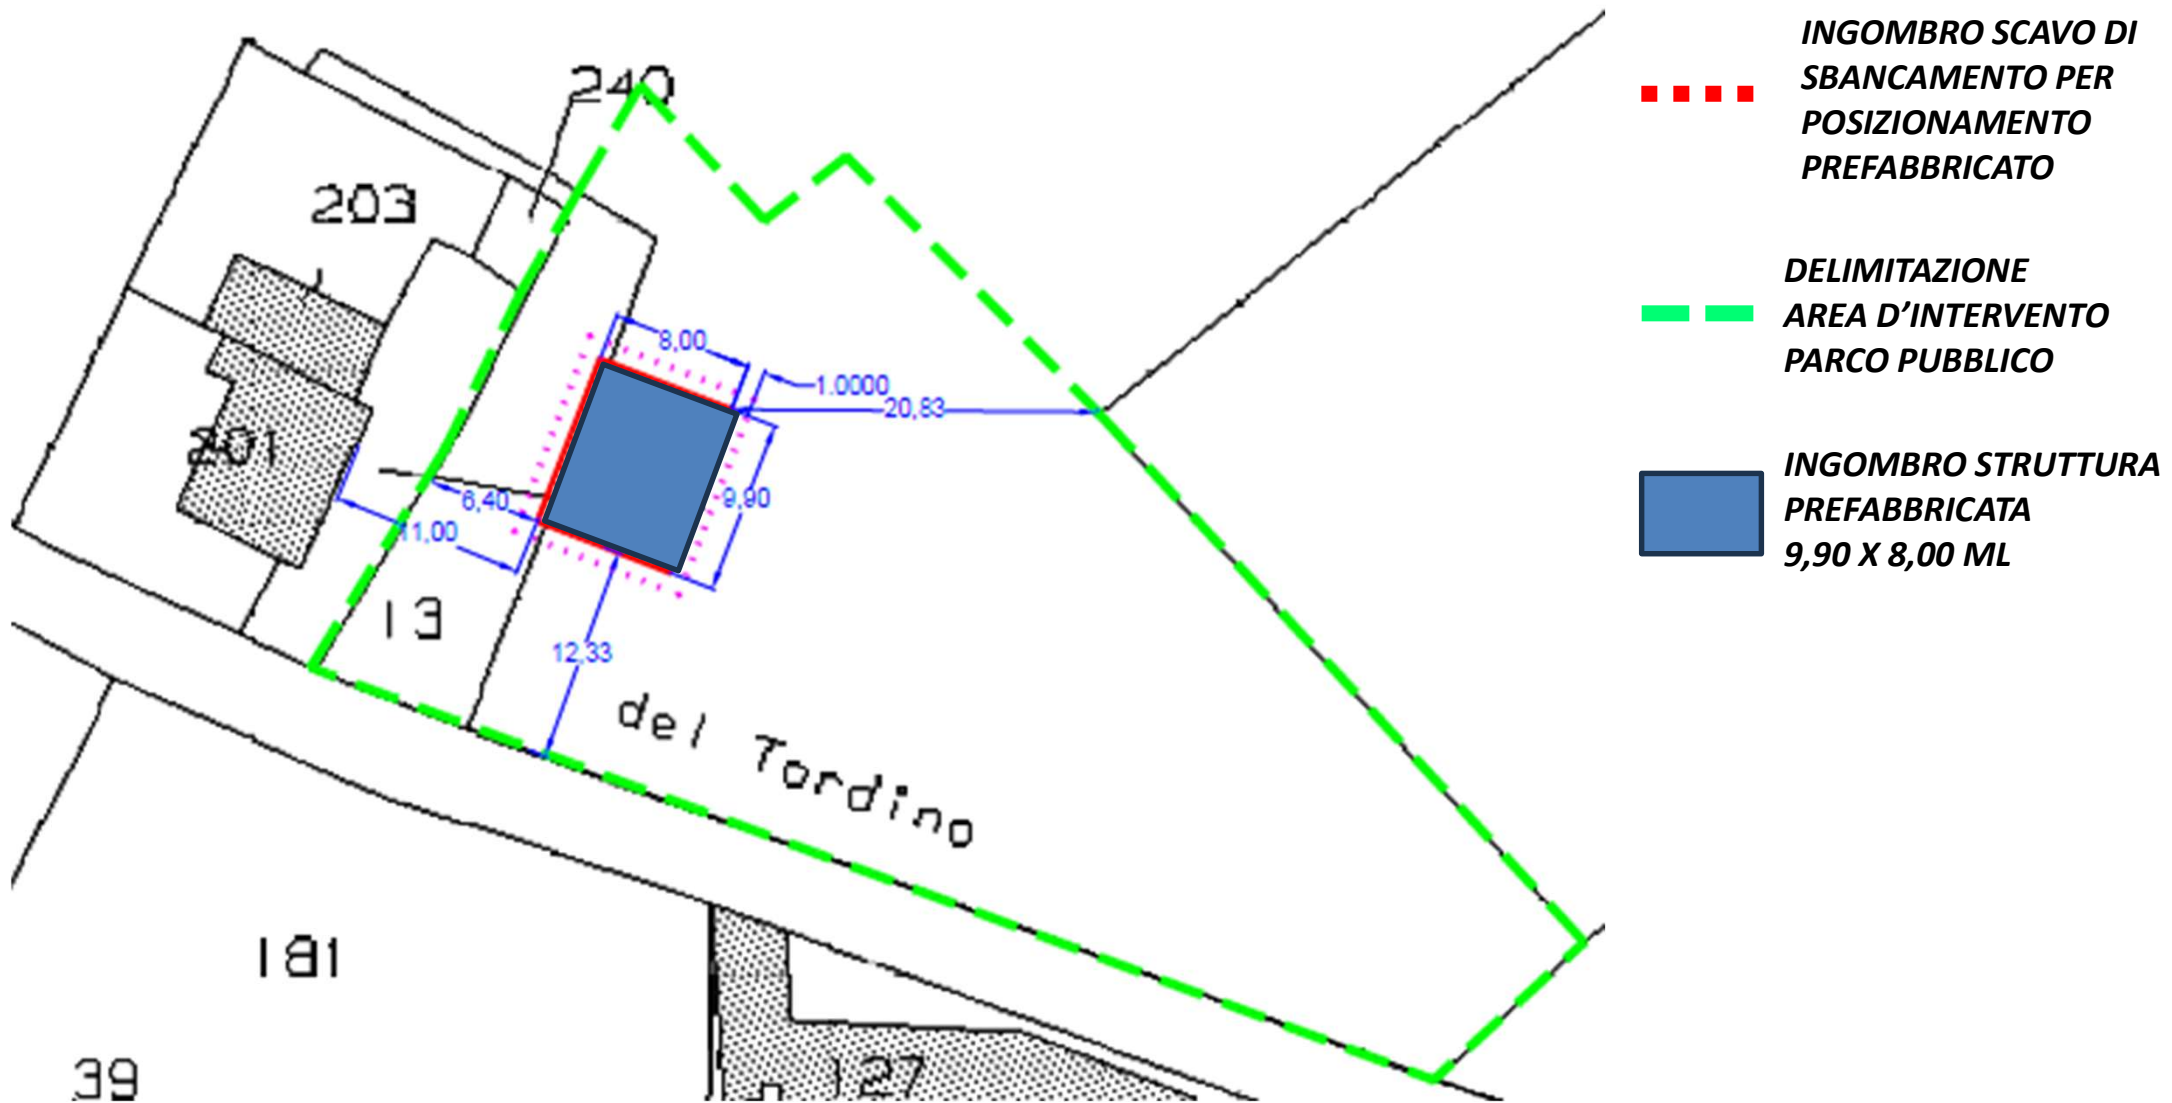

L.R. n. 6/2023 Regione Abruzzo - REALIZZAZIONE STRUTTURA PREFABBRICATA PER CIRCOLO RICREATIVO ANZIANI – OPERE DI URBANIZZAZIONE - CUP B45E23013420002 - PFTE Progetto di Fattibilità Tecnico ed Economica

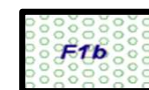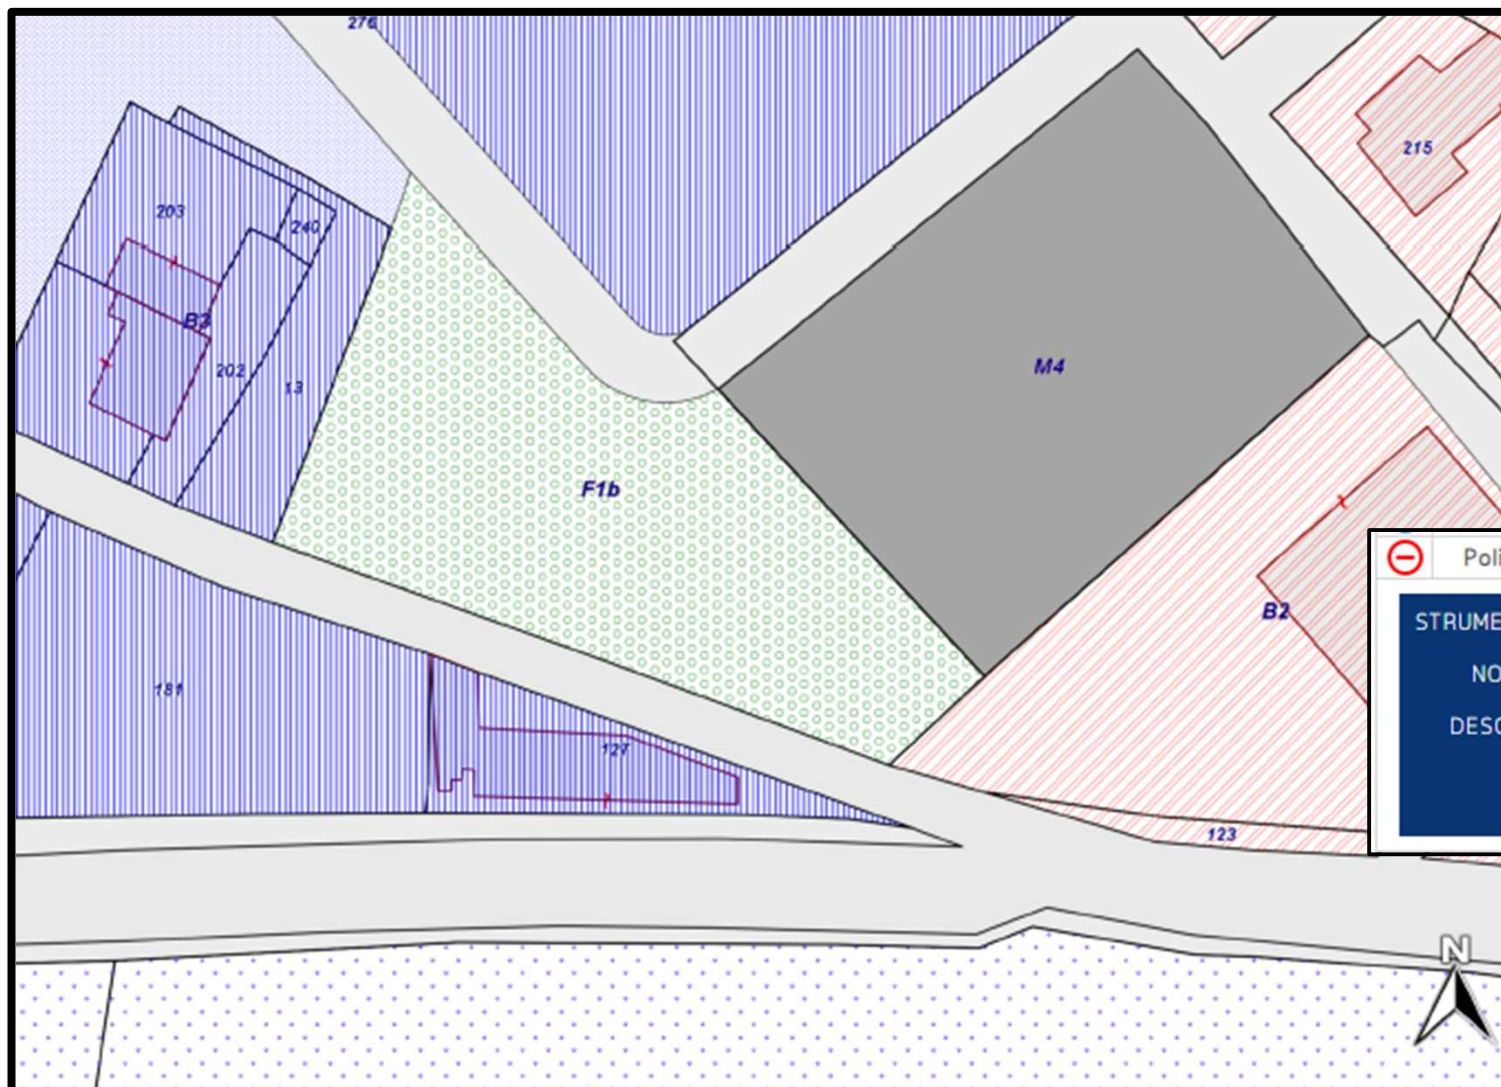


ART. 79 – N.T.A.
Verde Pubblico e sportivo
Di Progetto

⊖	Poligonale	17,2%	PRG	F1b
STRUMENTO:		Piano Regolatore Generale		
NORMA:		Art. 79 N.T.A.		
DESCRIZ.:		<i>Verde pubblico e sportivo di progetto</i>		
Per ulteriori prescrizioni fare riferimento alla N.T.A. sul menù principale.				


L.R. n. 6/2023 Regione Abruzzo - REALIZZAZIONE STRUTTURA PREFABBRICATA PER CIRCOLO RICREATIVO ANZIANI – OPERE DI URBANIZZAZIONE - CUP B45E23013420002 - PFTE Progetto di Fattibilità Tecnico ed Economica

Carpenteria di base

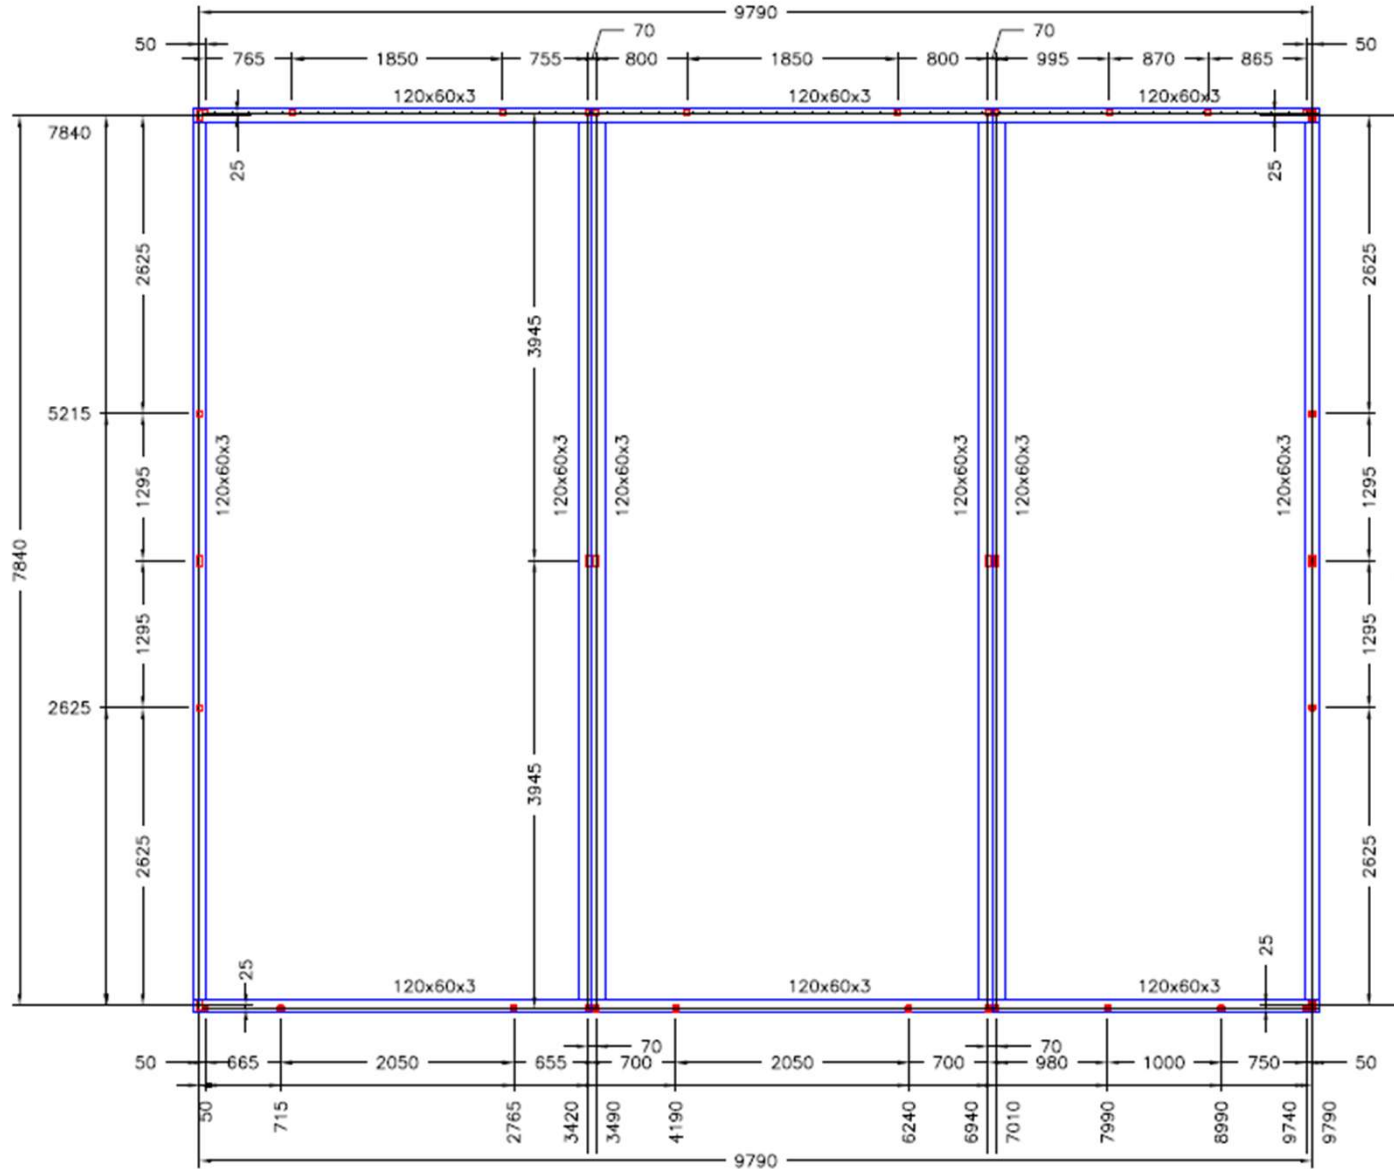


L.R. n. 6/2023 Regione Abruzzo - REALIZZAZIONE STRUTTURA PREFABBRICATA PER CIRCOLO RICREATIVO ANZIANI – OPERE DI URBANIZZAZIONE - CUP B45E23013420002 - PFTE Progetto di Fattibilità Tecnico ed Economica

Carpenteria di falda

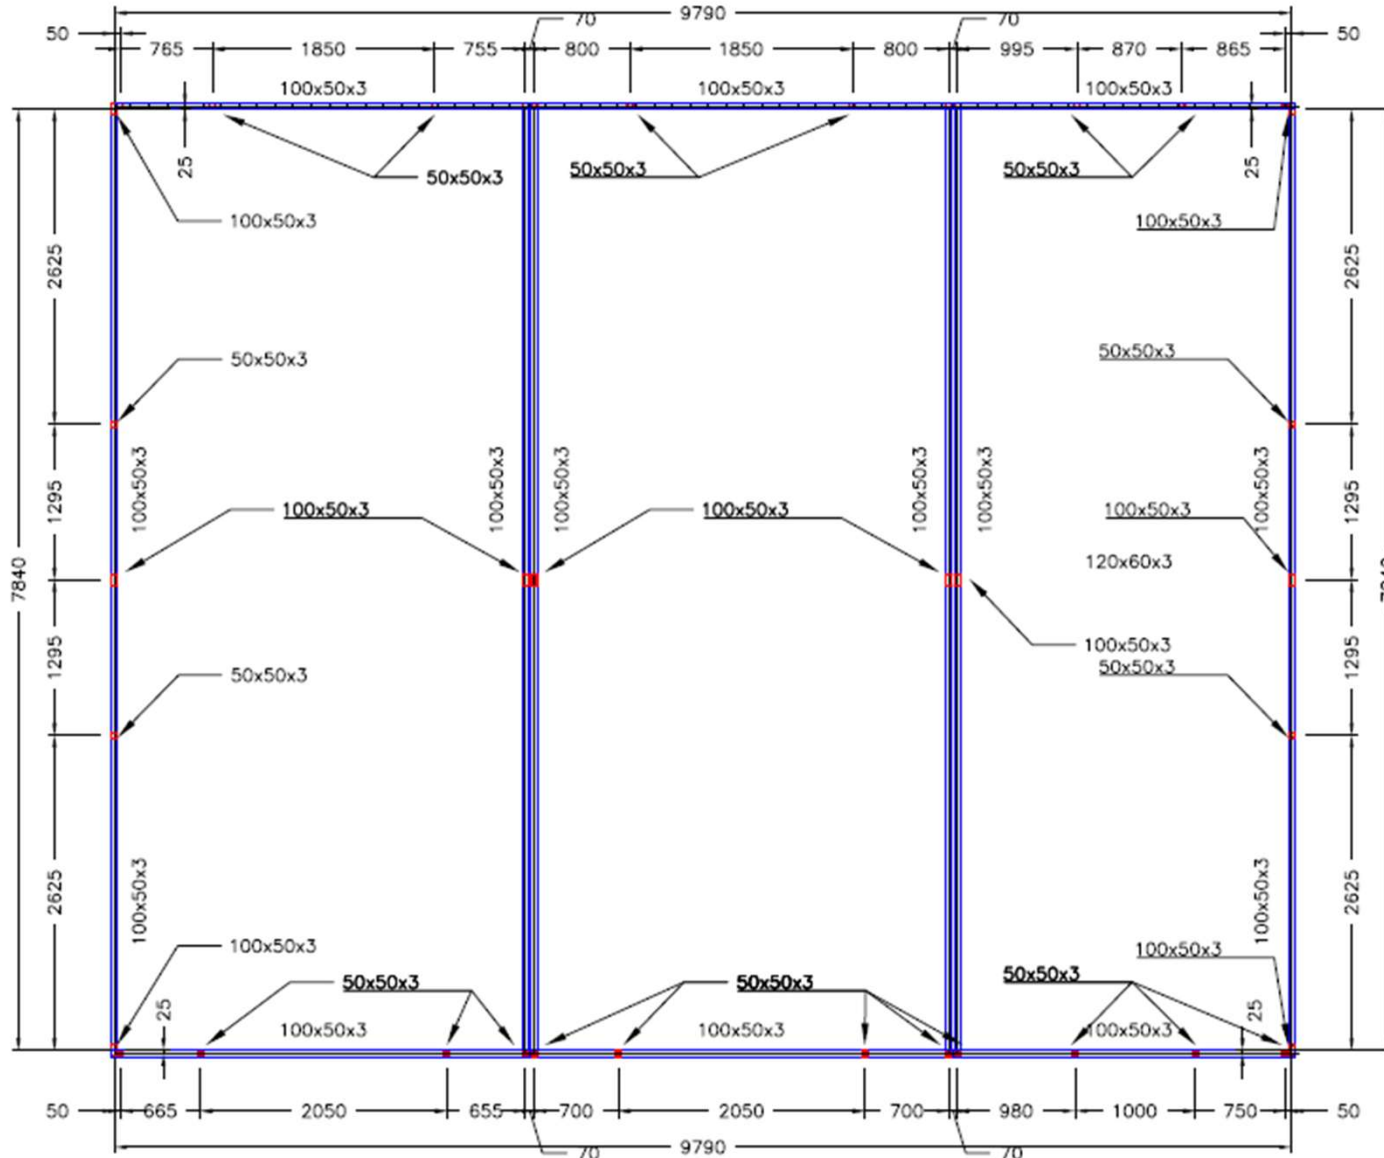


L.R. n. 6/2023 Regione Abruzzo - REALIZZAZIONE STRUTTURA PREFABBRICATA PER CIRCOLO RICREATIVO ANZIANI – OPERE DI URBANIZZAZIONE - CUP B45E23013420002 - PFTE Progetto di Fattibilità Tecnico ed Economica


Vista assonometrica

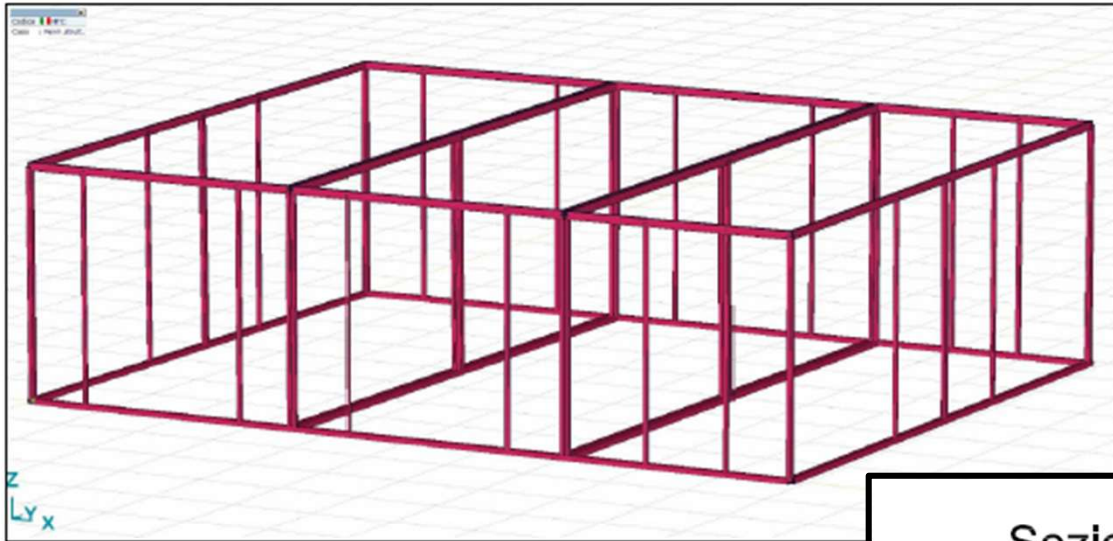


Sezione

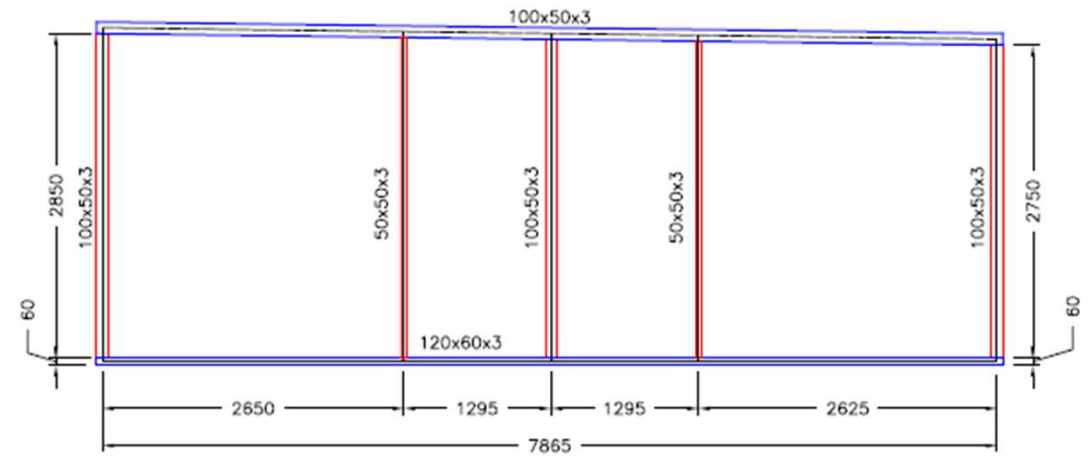


L.R. n. 6/2023 Regione Abruzzo - REALIZZAZIONE STRUTTURA PREFABBRICATA PER CIRCOLO RICREATIVO ANZIANI – OPERE DI URBANIZZAZIONE - CUP B45E23013420002 - PFTE Progetto di Fattibilità Tecnico ed Economica

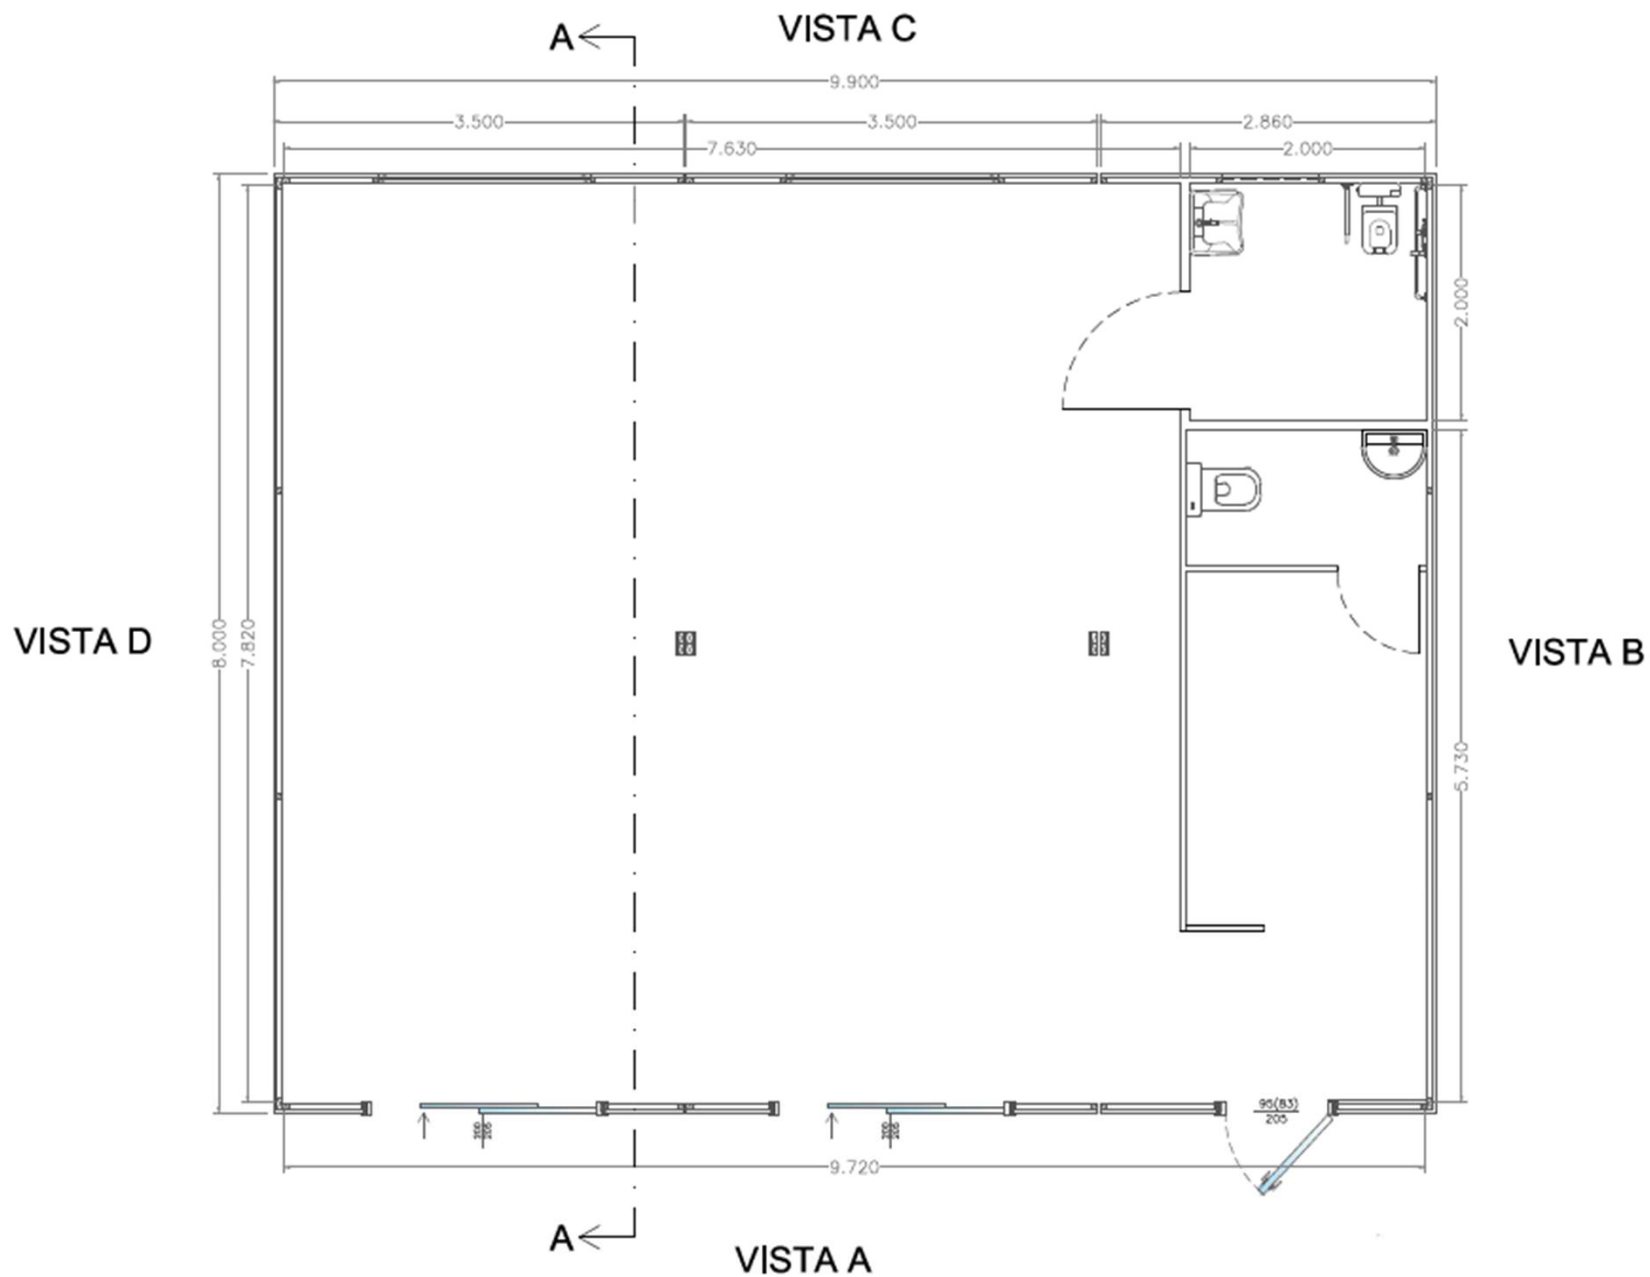


L.R. n. 6/2023 Regione Abruzzo - REALIZZAZIONE STRUTTURA PREFABBRICATA PER CIRCOLO RICREATIVO ANZIANI – OPERE DI URBANIZZAZIONE - CUP B45E23013420002 - PFTE Progetto di Fattibilità Tecnico ed Economica

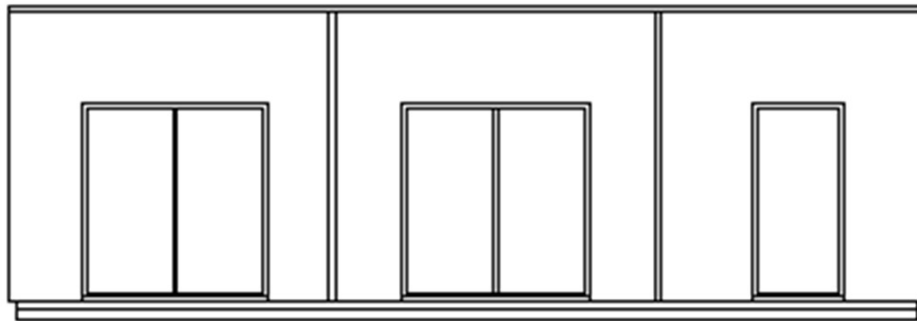

VISTA A

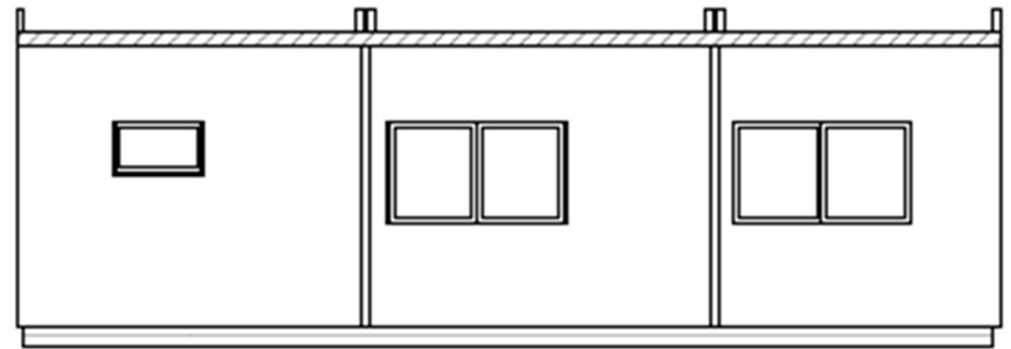

VISTA C

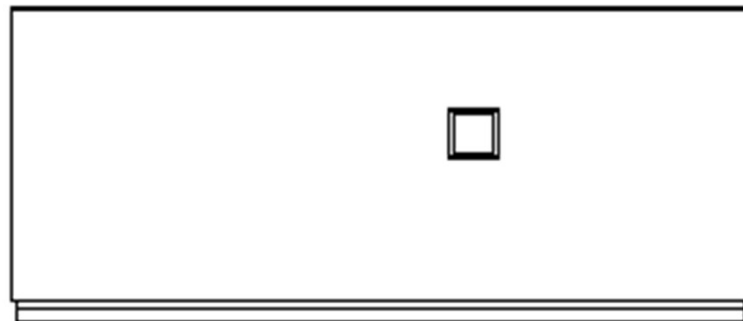

VISTA B



VISTA D

L.R. n. 6/2023 Regione Abruzzo - REALIZZAZIONE STRUTTURA PREFABBRICATA PER CIRCOLO RICREATIVO ANZIANI – OPERE DI URBANIZZAZIONE - CUP B45E23013420002 - PFTE Progetto di Fattibilità Tecnico ed Economica

