
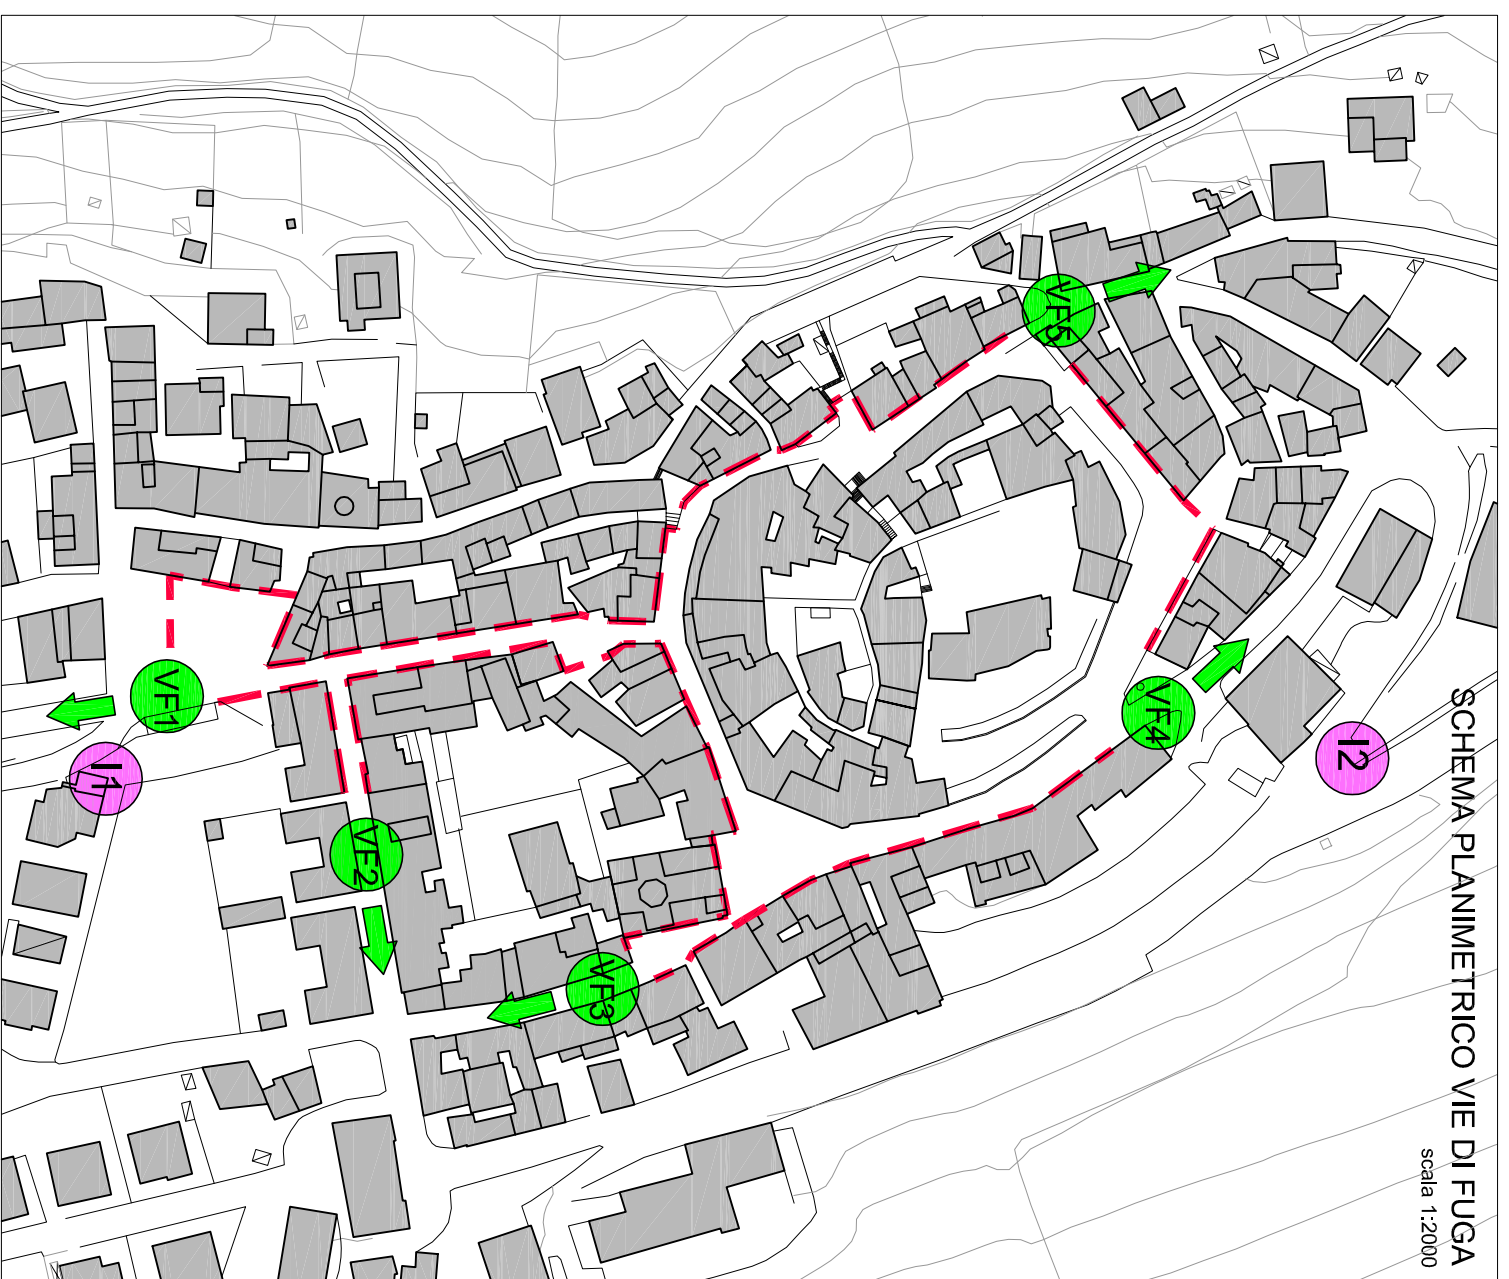


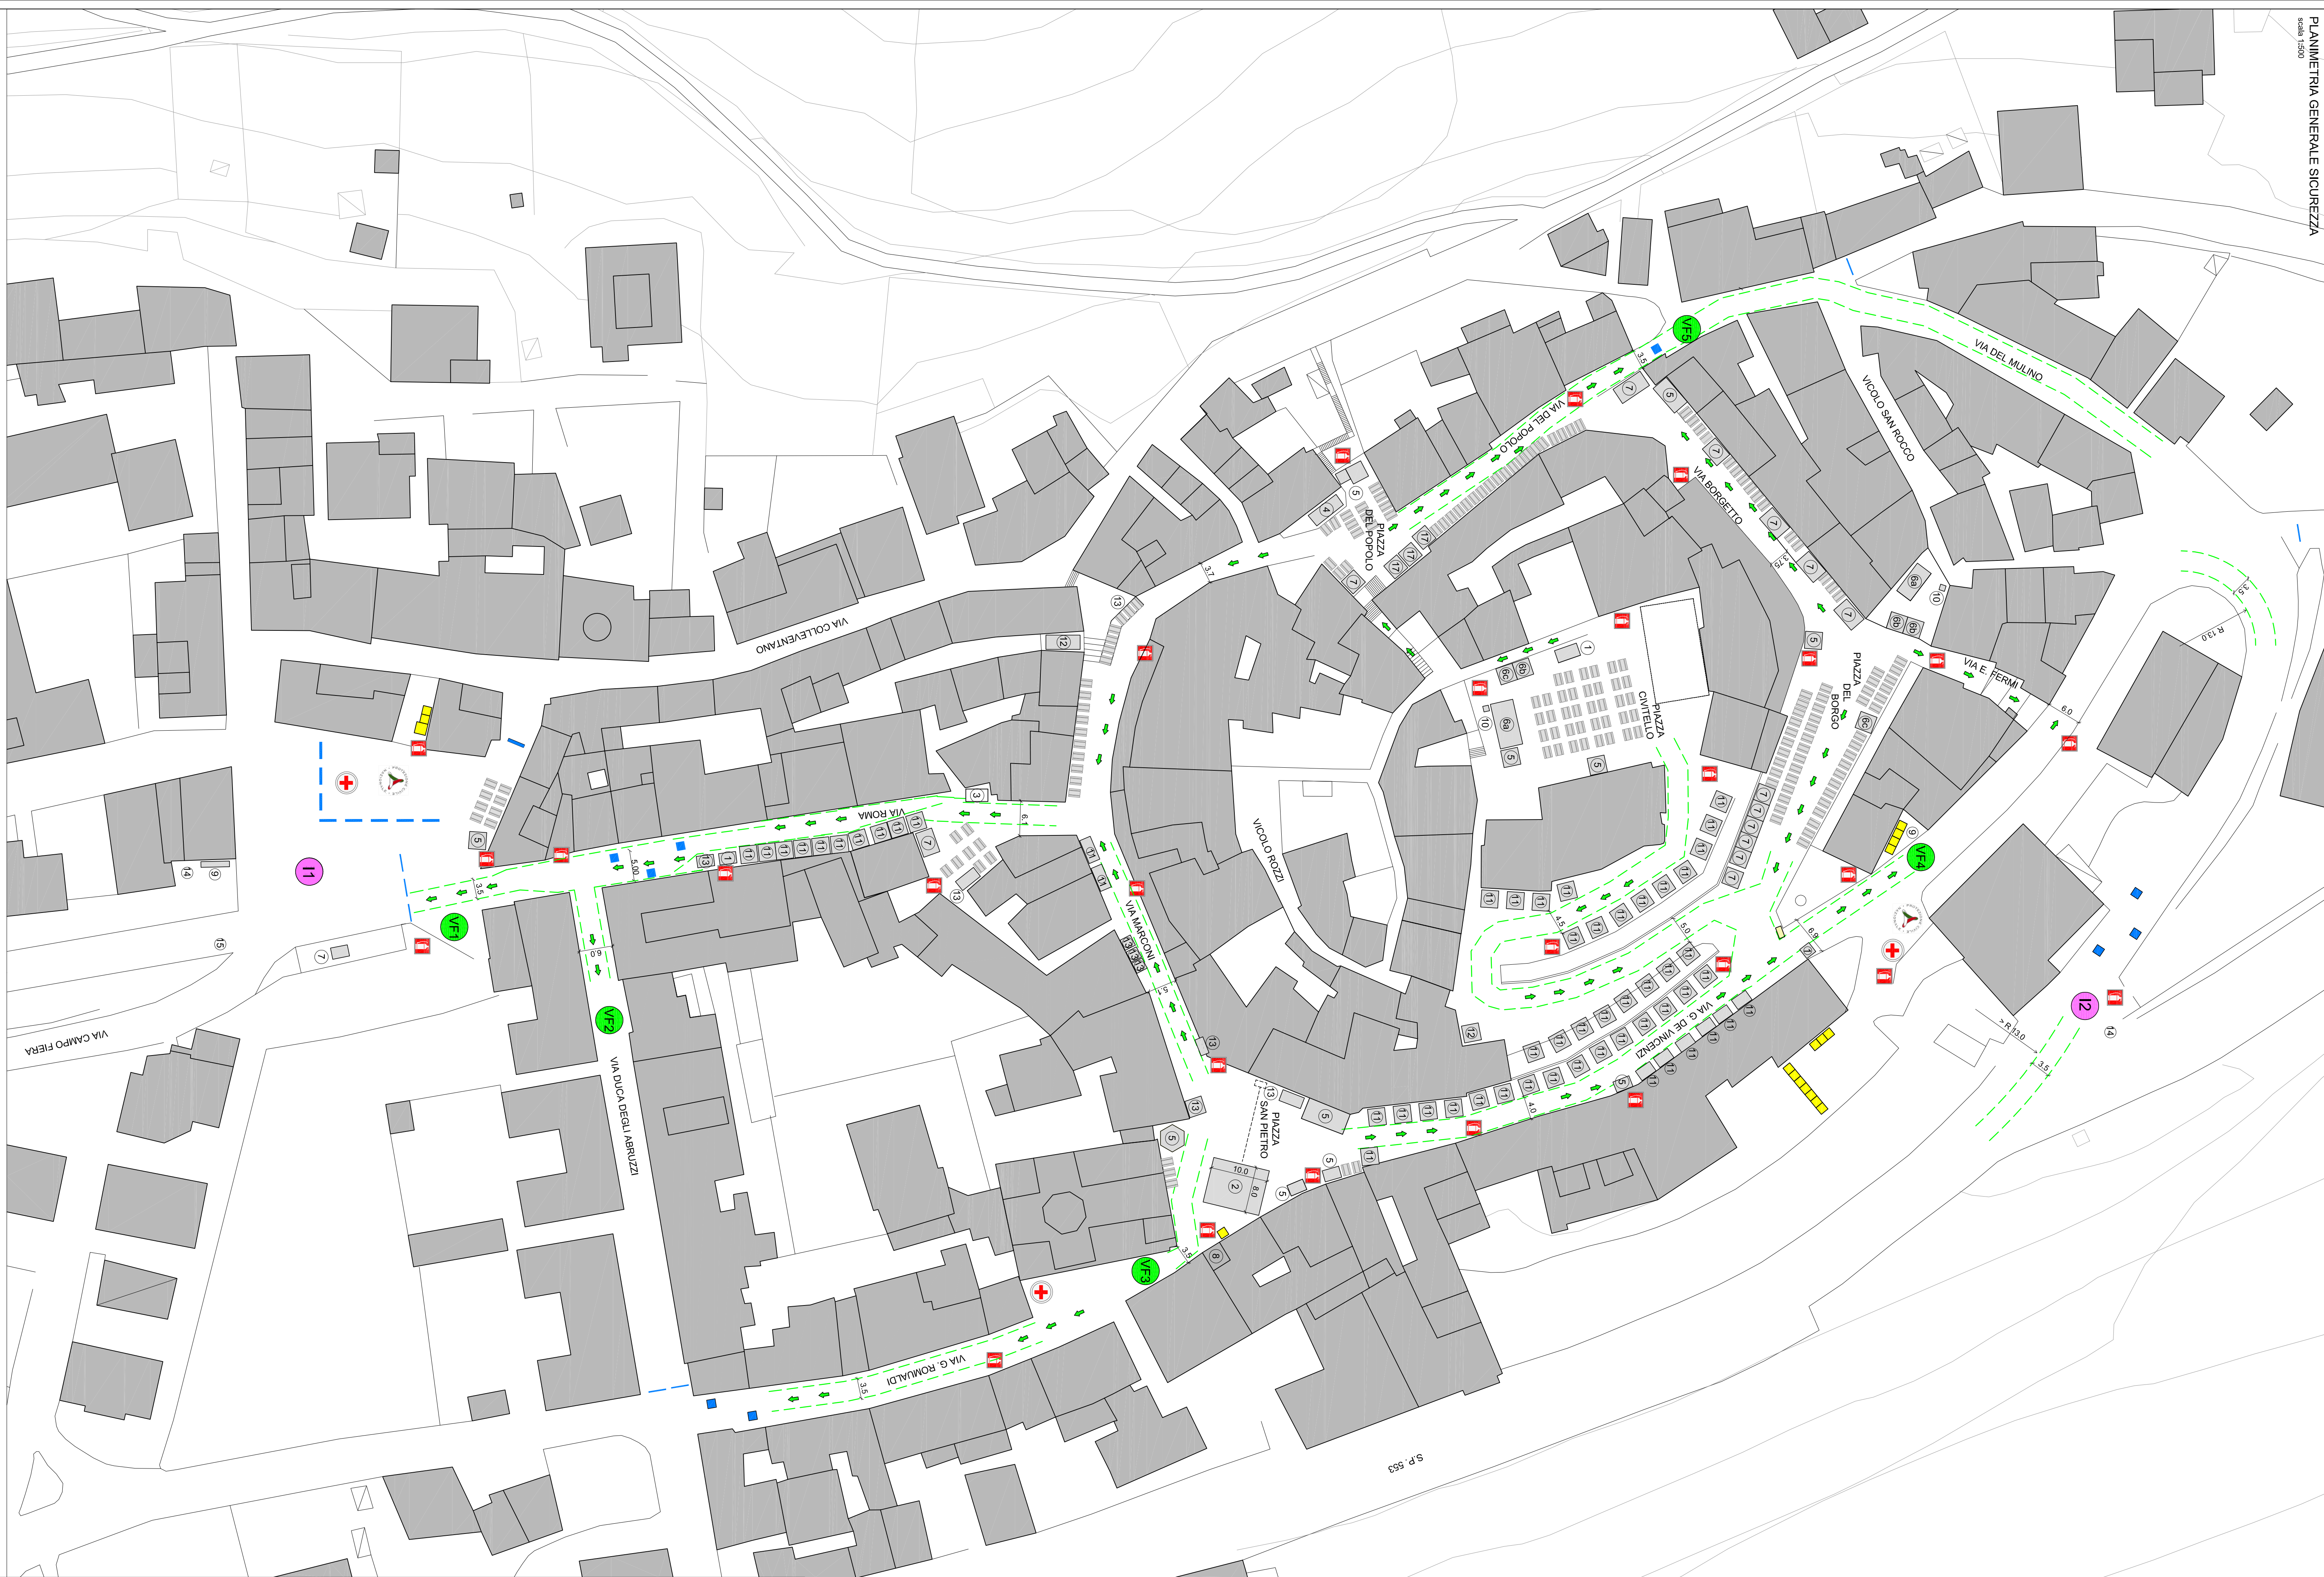

- [illegible]

115 E. 66th Street, n. 2/L - Manhattan, NY
 NYC, 10022, NY, USA
 Tel: +1 212 351 9780
 Fax: +1 212 351 9699
 E-mail: enricozaraca@gmail.com
www.enricozaraca.com
www.enricozaracainfo@yahoo.com
 ENRICO ZARACA
 1944/1978


Tavola:
E.02

Provincia di
Teramo

Titolo:
NOTARESCO IRISH FESTIVAL 2026
Manifestazione temporanea in luogo aperto
Festival musicale (superiore a 2.000 unità)

Elaborato:
PLANIMETRIA GENERALE SICUREZZA

Commitmente:	Data:
---------------------	--------------

Luglio 2026

**Comune di
Notaresco**

Scala:

**COMUNE DI
NOTARESCO**

Il Progettista:
Arch. Enrico Zaraca

Enrico
ZARACCA

Il Progettista: Arch. Enrico Zaracca
Enrico Zaracca
ZARACCA
1955
Sez. Ala
Architettura
PROVINCIA DI TERAMO